SISSA
Scuola Internazionale Superiore di Studi Avanzati

ALLEGATO TECNICO N. 2

“Planimetrie di Via Beirut n. 2-4 - Trieste”

PROCEDURA NEGOZIATA

EX ART. 36 C. 2 LETT. b) DEL D. LGS. 50/2016

MEDIANTE RDO MEPA n. 2694848
iniziativa “Servizi” categoria “Servizi di Logistica (Traslochi, Facchinaggio, Movimentazione Merci, Magazzino, Gestione Archivi)”

AFFIDAMENTO DEL SERVIZIO DI

TRASLOCHI E FACCHINAGGIO INTERNO E ESTERNO


PER TUTTE LE SEDI DELLA SISSA

(CPV 98392000-7 e 63110000-3)

CIG 8522285C0D

UFFICIO TECNICO E LOGISTICA

Via Bonomea, 265
34136 Trieste – Italy
T +39 0403787111
E info@sissa.it
sissa.it

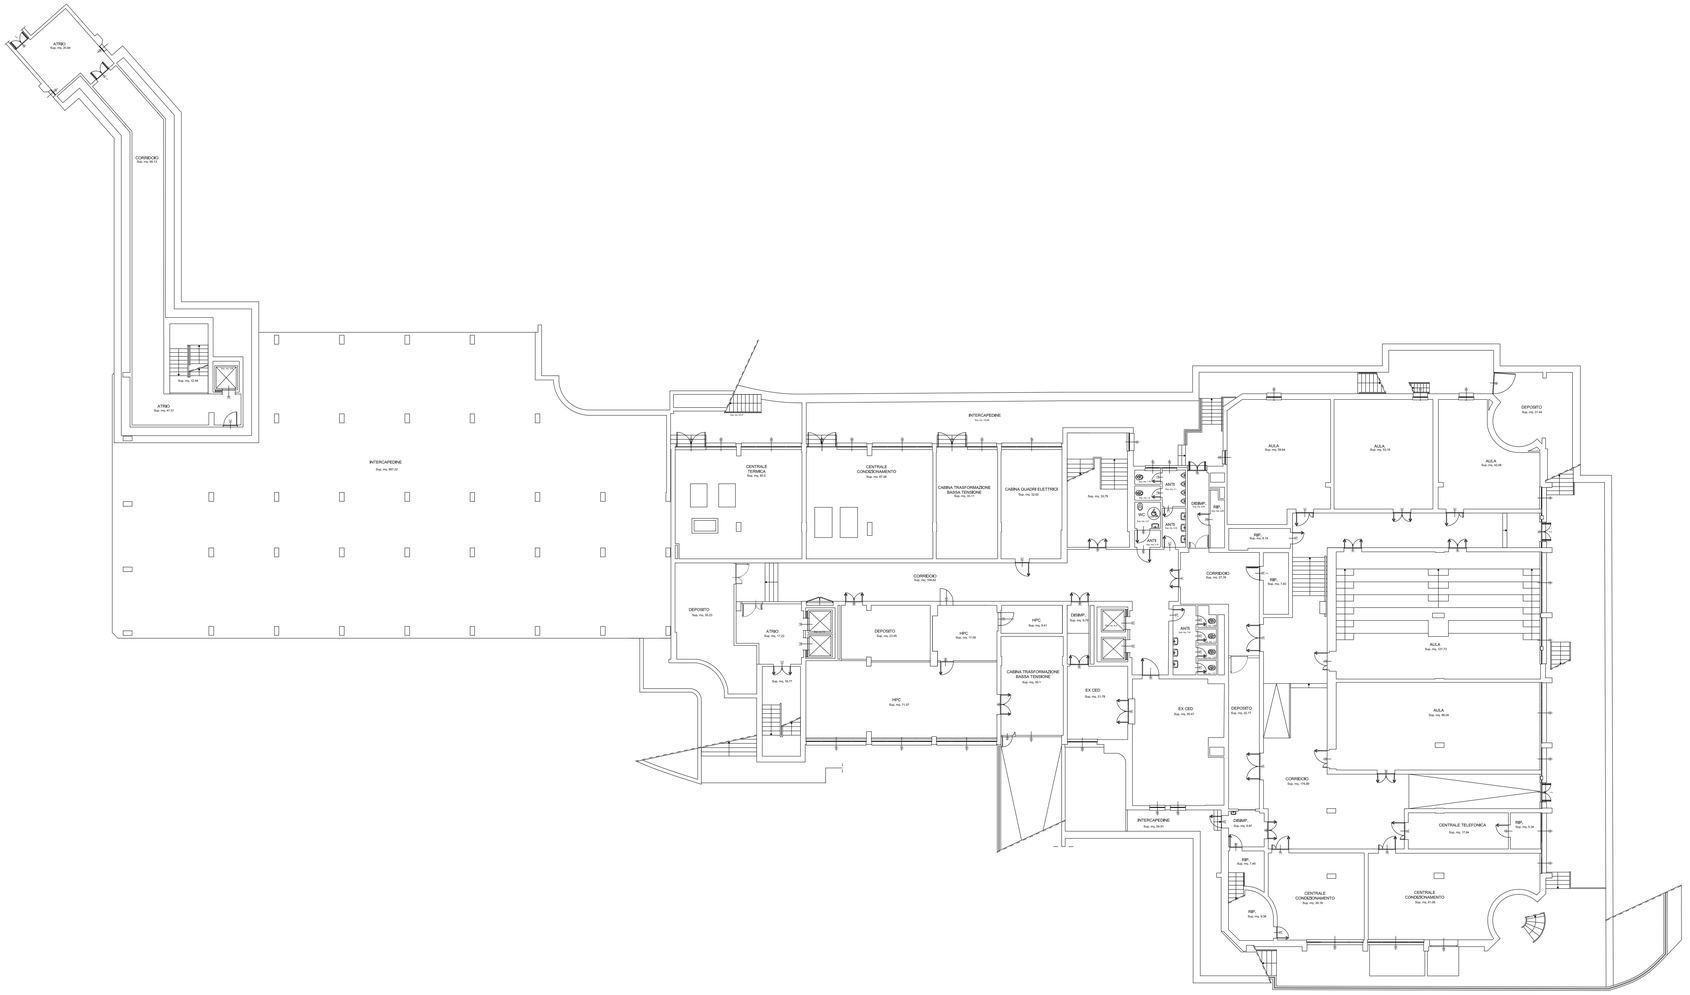


Scuola Internazionale Superiore
di Studi Avanzati - Trieste
Ufficio Tecnico e Logistica

EDIFICIO DI VIA BEIRUT 2 - 4
TRIESTE

Pianta piano seminterrato
Scala 1:100

agg. Febbraio 2016

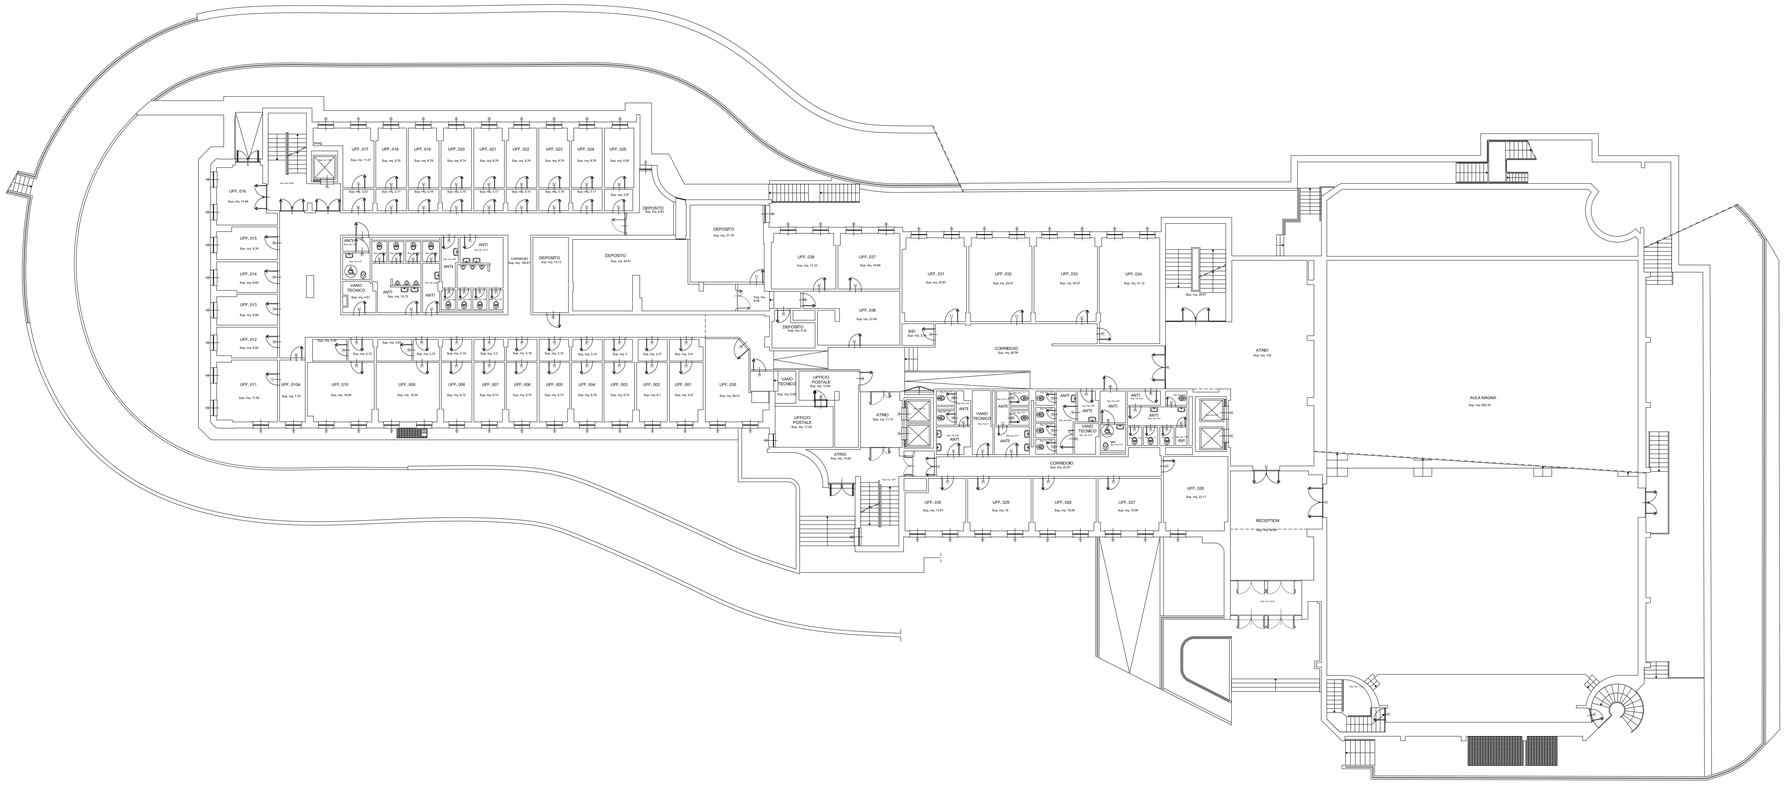



Scuola Internazionale Superiore
di Studi Avanzati - Trieste
Ufficio Tecnico e Logistica

EDIFICIO DI VIA BEIRUT 2 - 4
TRIESTE

Pianta piano terra
Scala 1:100

agg. Febbraio 2016

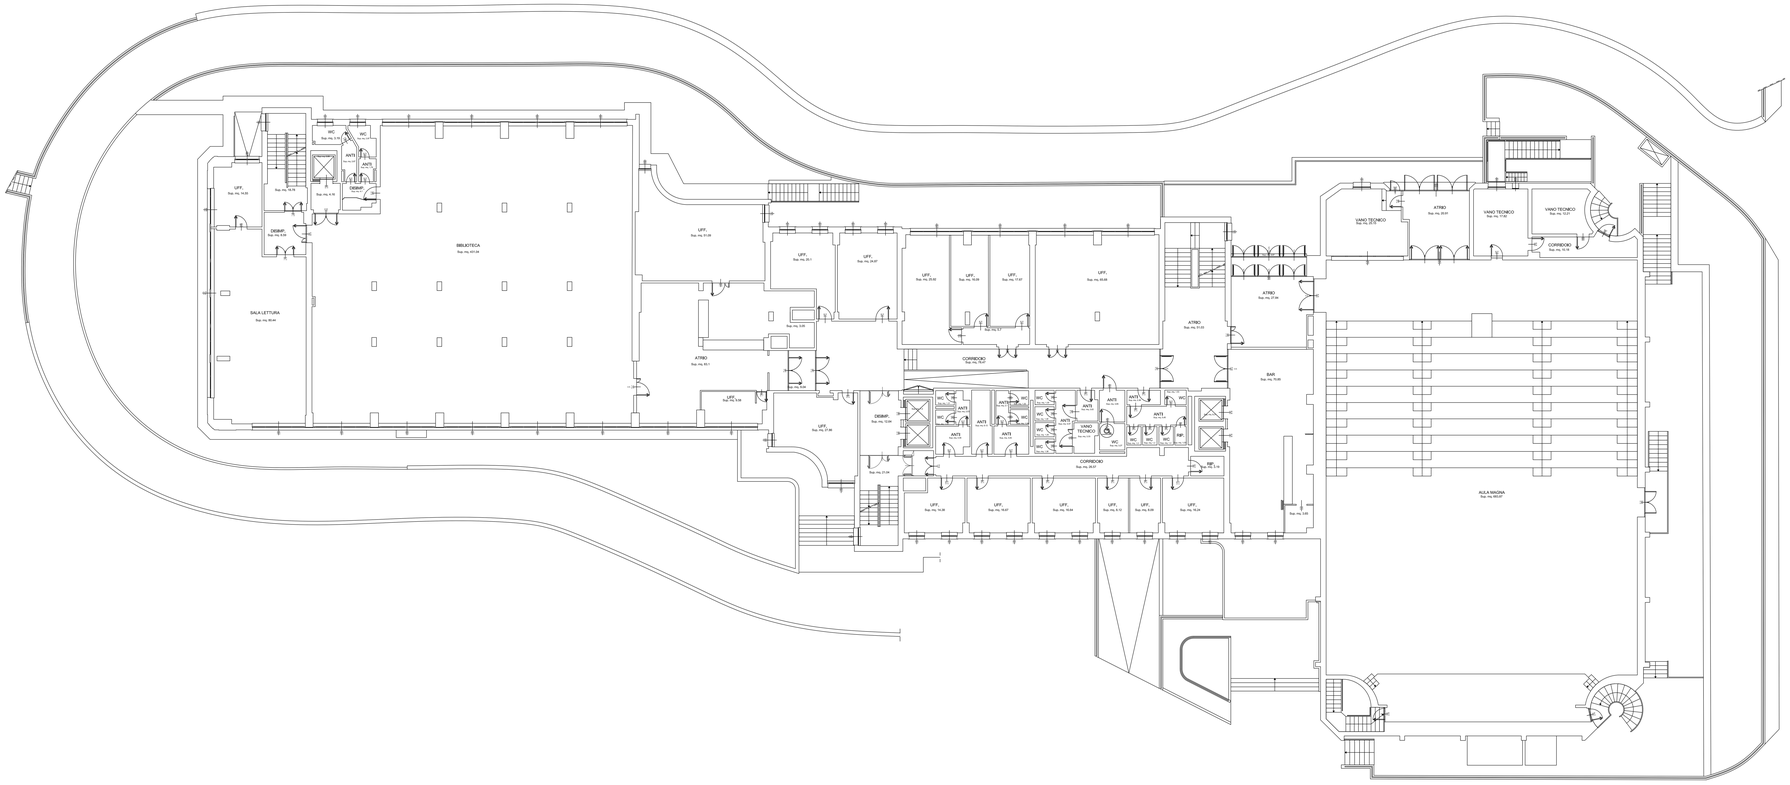
UFF.
Sup. mq. 14,55
DEBAP.
Sup. mq. 9,20
WC
Sup. mq. 3,10
WC
Sup. mq. 3,10
ANTI
Sup. mq. 3,10
ANTI
Sup. mq. 3,10
DEBAP.
Sup. mq. 3,10
Sup. mq. 4,70
Sup. mq. 4,70
BIBLIOTECA
Sup. mq. 451,04
SALA LETTURA
Sup. mq. 86,44
UFF.
Sup. mq. 21,60
ATRIO
Sup. mq. 50,1
UFF.
Sup. mq. 20,1
UFF.
Sup. mq. 24,97
Sup. mq. 5,89
Sup. mq. 8,44
UFF.
Sup. mq. 15,60
UFF.
Sup. mq. 16,09
UFF.
Sup. mq. 21,67
Sup. mq. 6,13
UFF.
Sup. mq. 45,66
CORRIDOIO
Sup. mq. 75,47
UFF.
Sup. mq. 5,59
UFF.
Sup. mq. 27,44
Sup. mq. 21,04
DEBAP.
Sup. mq. 12,94
ANTI
Sup. mq. 3,10
ANTI
Sup. mq. 3,10
ANTI
Sup. mq. 3,10
ANTI
Sup. mq. 3,10
WC
Sup. mq. 3,10
WC
Sup. mq. 3,10
WC
Sup. mq. 3,10
WC
Sup. mq. 3,10
ANTI
Sup. mq. 3,10
ANTI
Sup. mq. 3,10
ANTI
Sup. mq. 3,10
ANTI
Sup. mq. 3,10
WC
Sup. mq. 3,10
WC
Sup. mq. 3,10
WC
Sup. mq. 3,10
WC

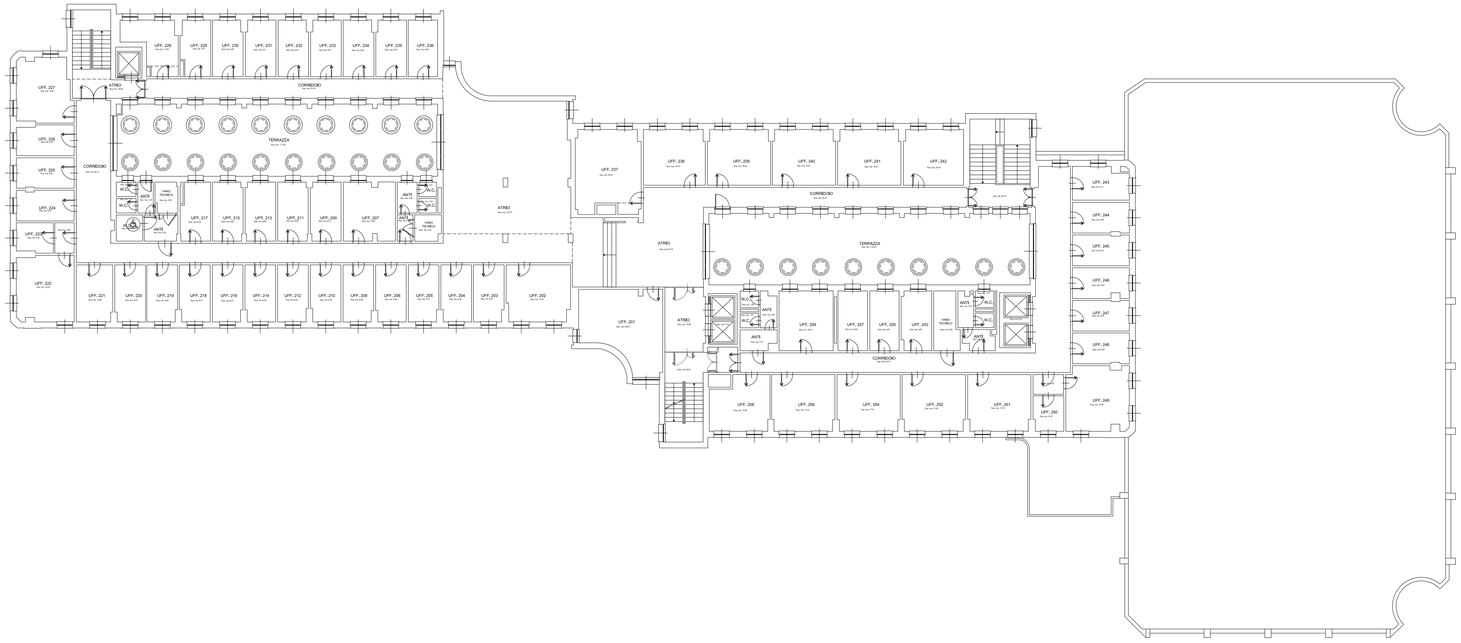


Scuola Internazionale Superiore
di Studi Avanzati - Trieste
Ufficio Tecnico e Logistica

EDIFICIO DI VIA BEIRUT 2 - 4
TRIESTE

Pianta piano secondo
Scala 1:100

agg. Febbraio 2016

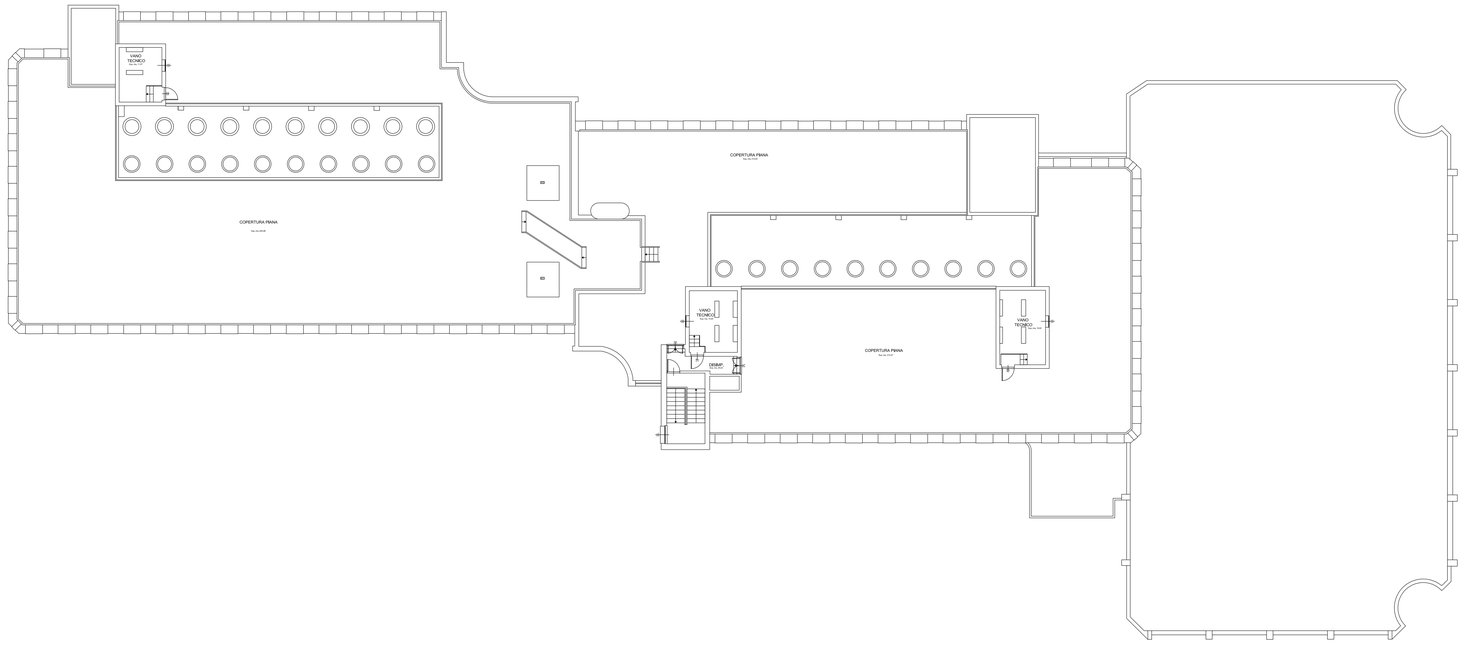

Scuola Internazionale Superiore
di Studi Avanzati - Trieste
Ufficio Tecnico e Logistica

EDIFICIO DI VIA BEIRUT 2 - 4
TRIESTE

Pianta copertura
Scala 1:100

agg. Febbraio 2016