SISSA
Scuola Internazionale Superiore di Studi Avanzati

ALLEGATO TECNICO N. 3

“Planimetrie di Via Beirut n. 2/1 - Trieste”

PROCEDURA NEGOZIATA

EX ART. 36 C. 2 LETT. b) DEL D. LGS. 50/2016

MEDIANTE RDO MEPA n. 2694848
iniziativa “Servizi” categoria “Servizi di Logistica (Traslochi, Facchinaggio, Movimentazione Merci, Magazzino, Gestione Archivi)”

AFFIDAMENTO DEL SERVIZIO DI

TRASLOCHI E FACCHINAGGIO INTERNO E ESTERNO

PER TUTTE LE SEDI DELLA SISSA


(CPV 98392000-7 e 63110000-3)

CIG 8522285C0D

UFFICIO TECNICO E LOGISTICA

Via Bonomea, 265
34136 Trieste – Italy
T +39 0403787111
E info@sissa.it
sissa.it

MA PER SEGUIR VIRTUTE E CANOSCENZA
SISSA

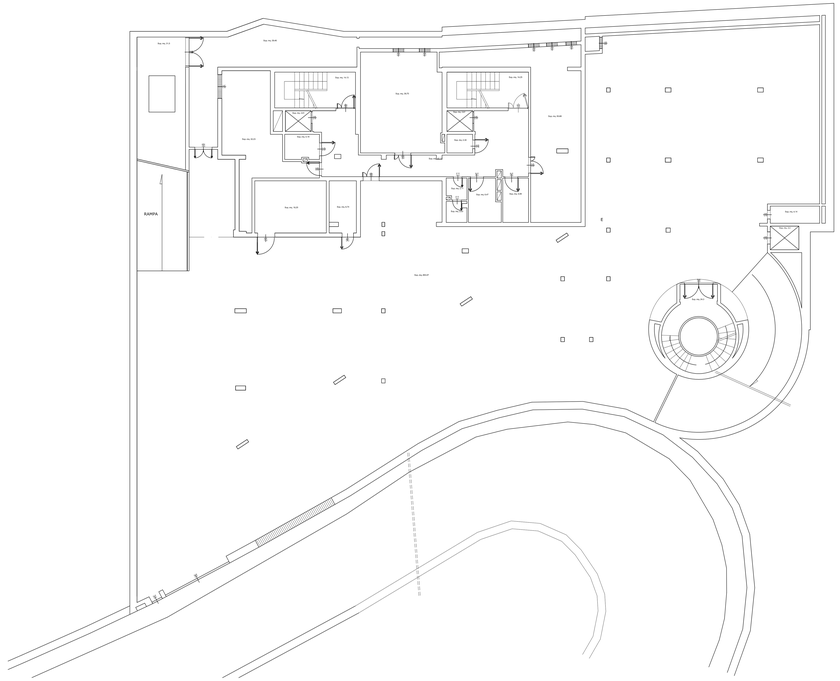


Scuola Internazionale Superiore
di Studi Avanzati - Trieste
Ufficio Tecnico e Logistica

EDIFICIO DI VIA BEIRUT 2/1
TRIESTE

Pianta piano seminterrato
Scala 1:100

agg. Febbraio 2016

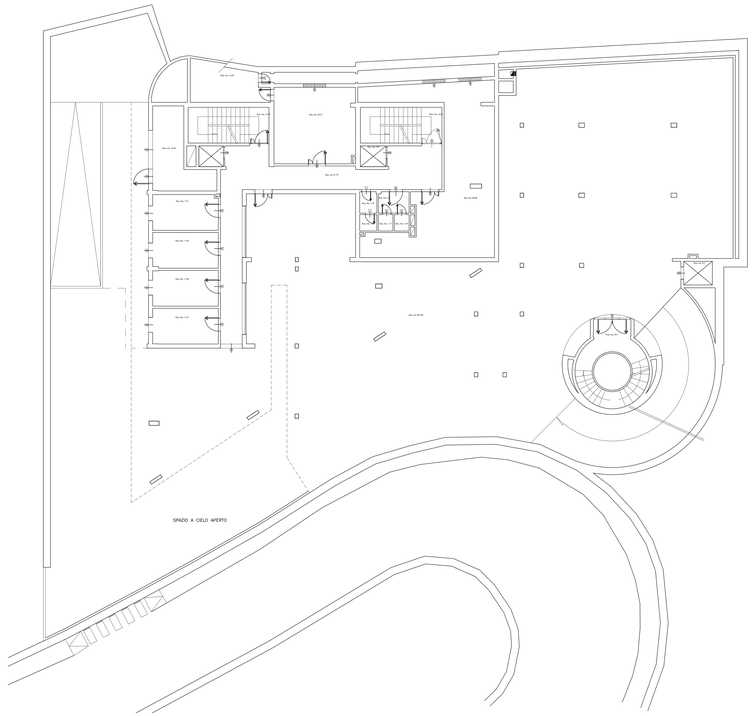


Scuola Internazionale Superiore
di Studi Avanzati - Trieste
Ufficio Tecnico e Logistica

EDIFICIO DI VIA BEIRUT 2/1
TRIESTE

Pianta piano terra
Scala 1:100

agg. Febbraio 2016

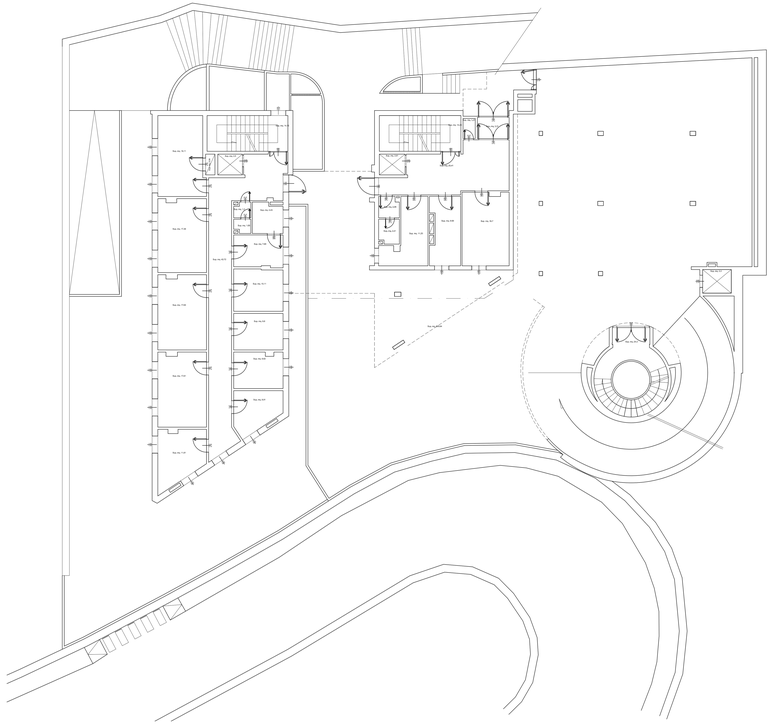


Scuola Internazionale Superiore
di Studi Avanzati - Trieste
Ufficio Tecnico e Logistica

EDIFICIO DI VIA BEIRUT 2/1
TRIESTE

Pianta piano primo
Scala 1:100

agg. Febbraio 2016

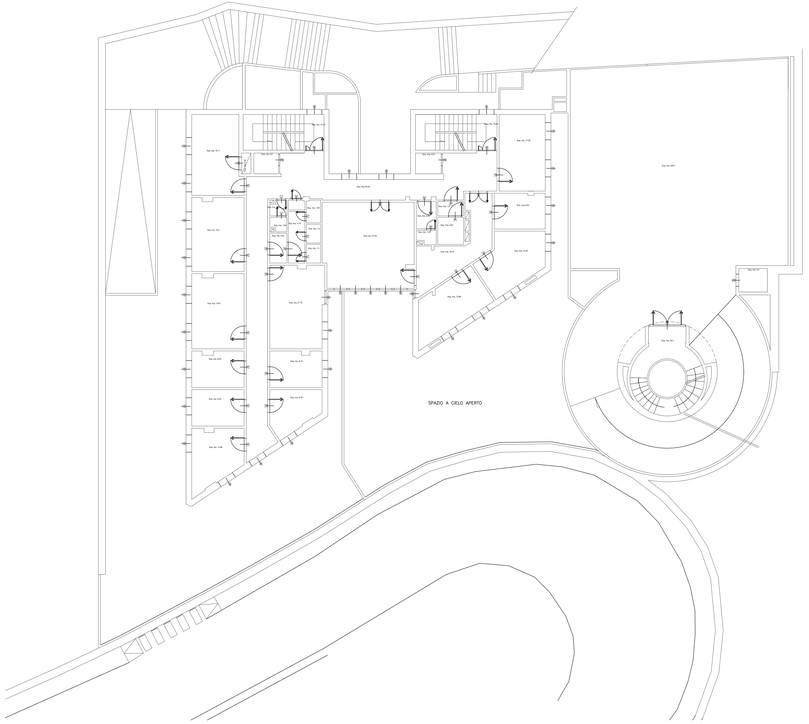


Scuola Internazionale Superiore
di Studi Avanzati - Trieste
Ufficio Tecnico e Logistica

EDIFICIO DI VIA BEIRUT 2/1
TRIESTE

Pianta piano secondo
Scala 1:100

agg. Febbraio 2016

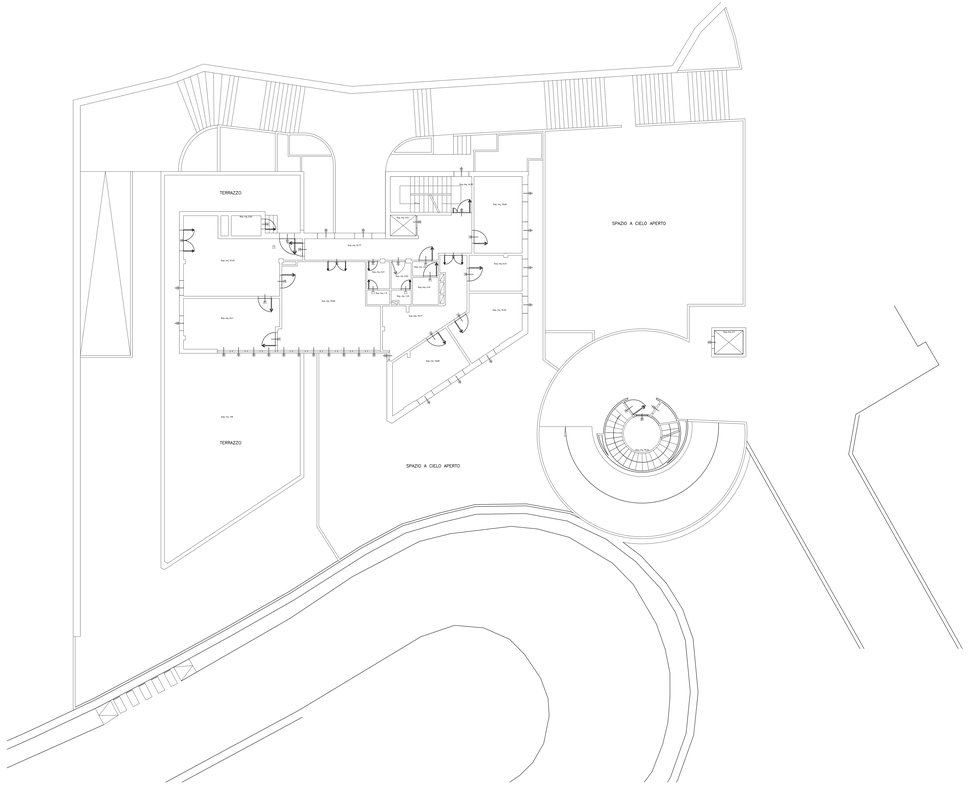

Scuola Internazionale Superiore
di Studi Avanzati - Trieste
Ufficio Tecnico e Logistica

EDIFICIO DI VIA BEIRUT 2/1
TRIESTE

Pianta piano terzo
Scala 1:100

agg. Febbraio 2016