



Livello +6

Loto 5 - Laboratori

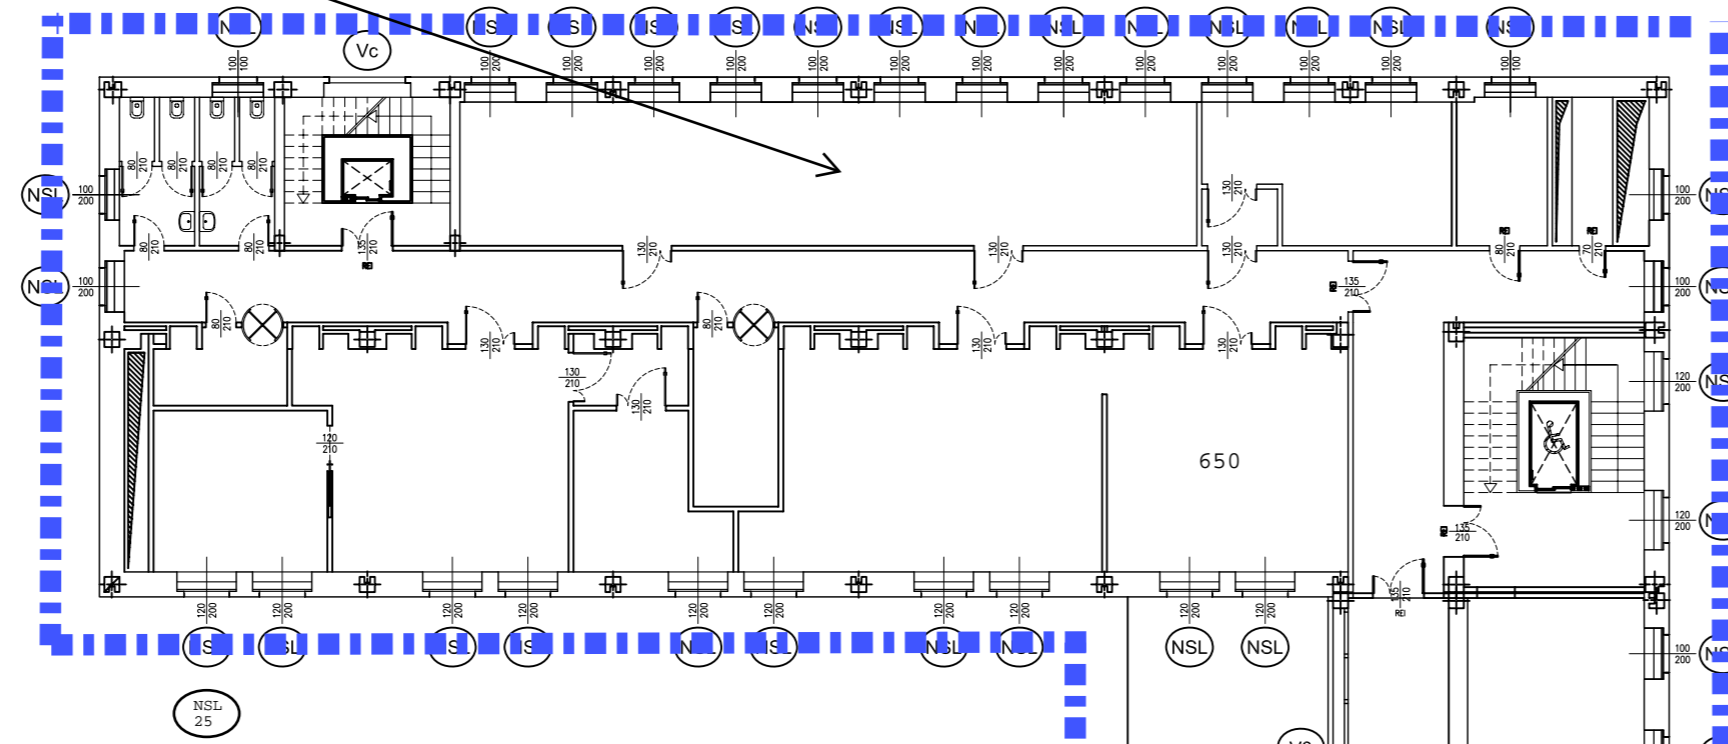


NUOVA SEDE DELLA S.I.S.S.A.
PRESSO IL COMPLESSO EDILIZIO
DELL'EX OSPEDALE SANTORIO
DI TRIESTE DI VIA BONOMEA, 265
- ACCORDO QUADRO PER
LA FORNITURA DI TENDAGGI

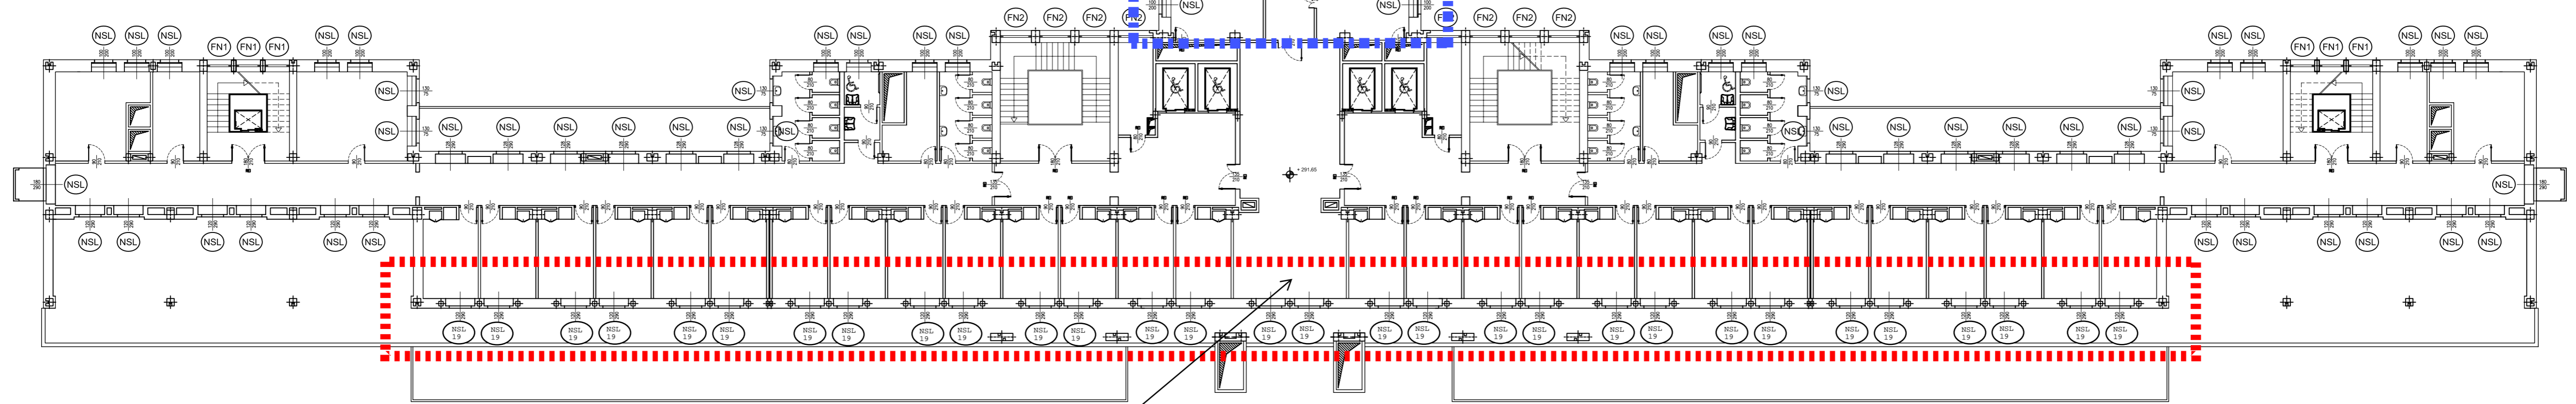


Lotto 6 - Uffici

Livello +7


NUOVA SEDE DELLA S.I.S.S.A.
PRESSO IL COMPLESSO EDILIZIO
DELL'EX OSPEDALE SANTORIO
DI TRIESTE DI VIA BONOMEA, 265
- ACCORDO QUADRO PER
LA FORNITURA DI TENDAGGI

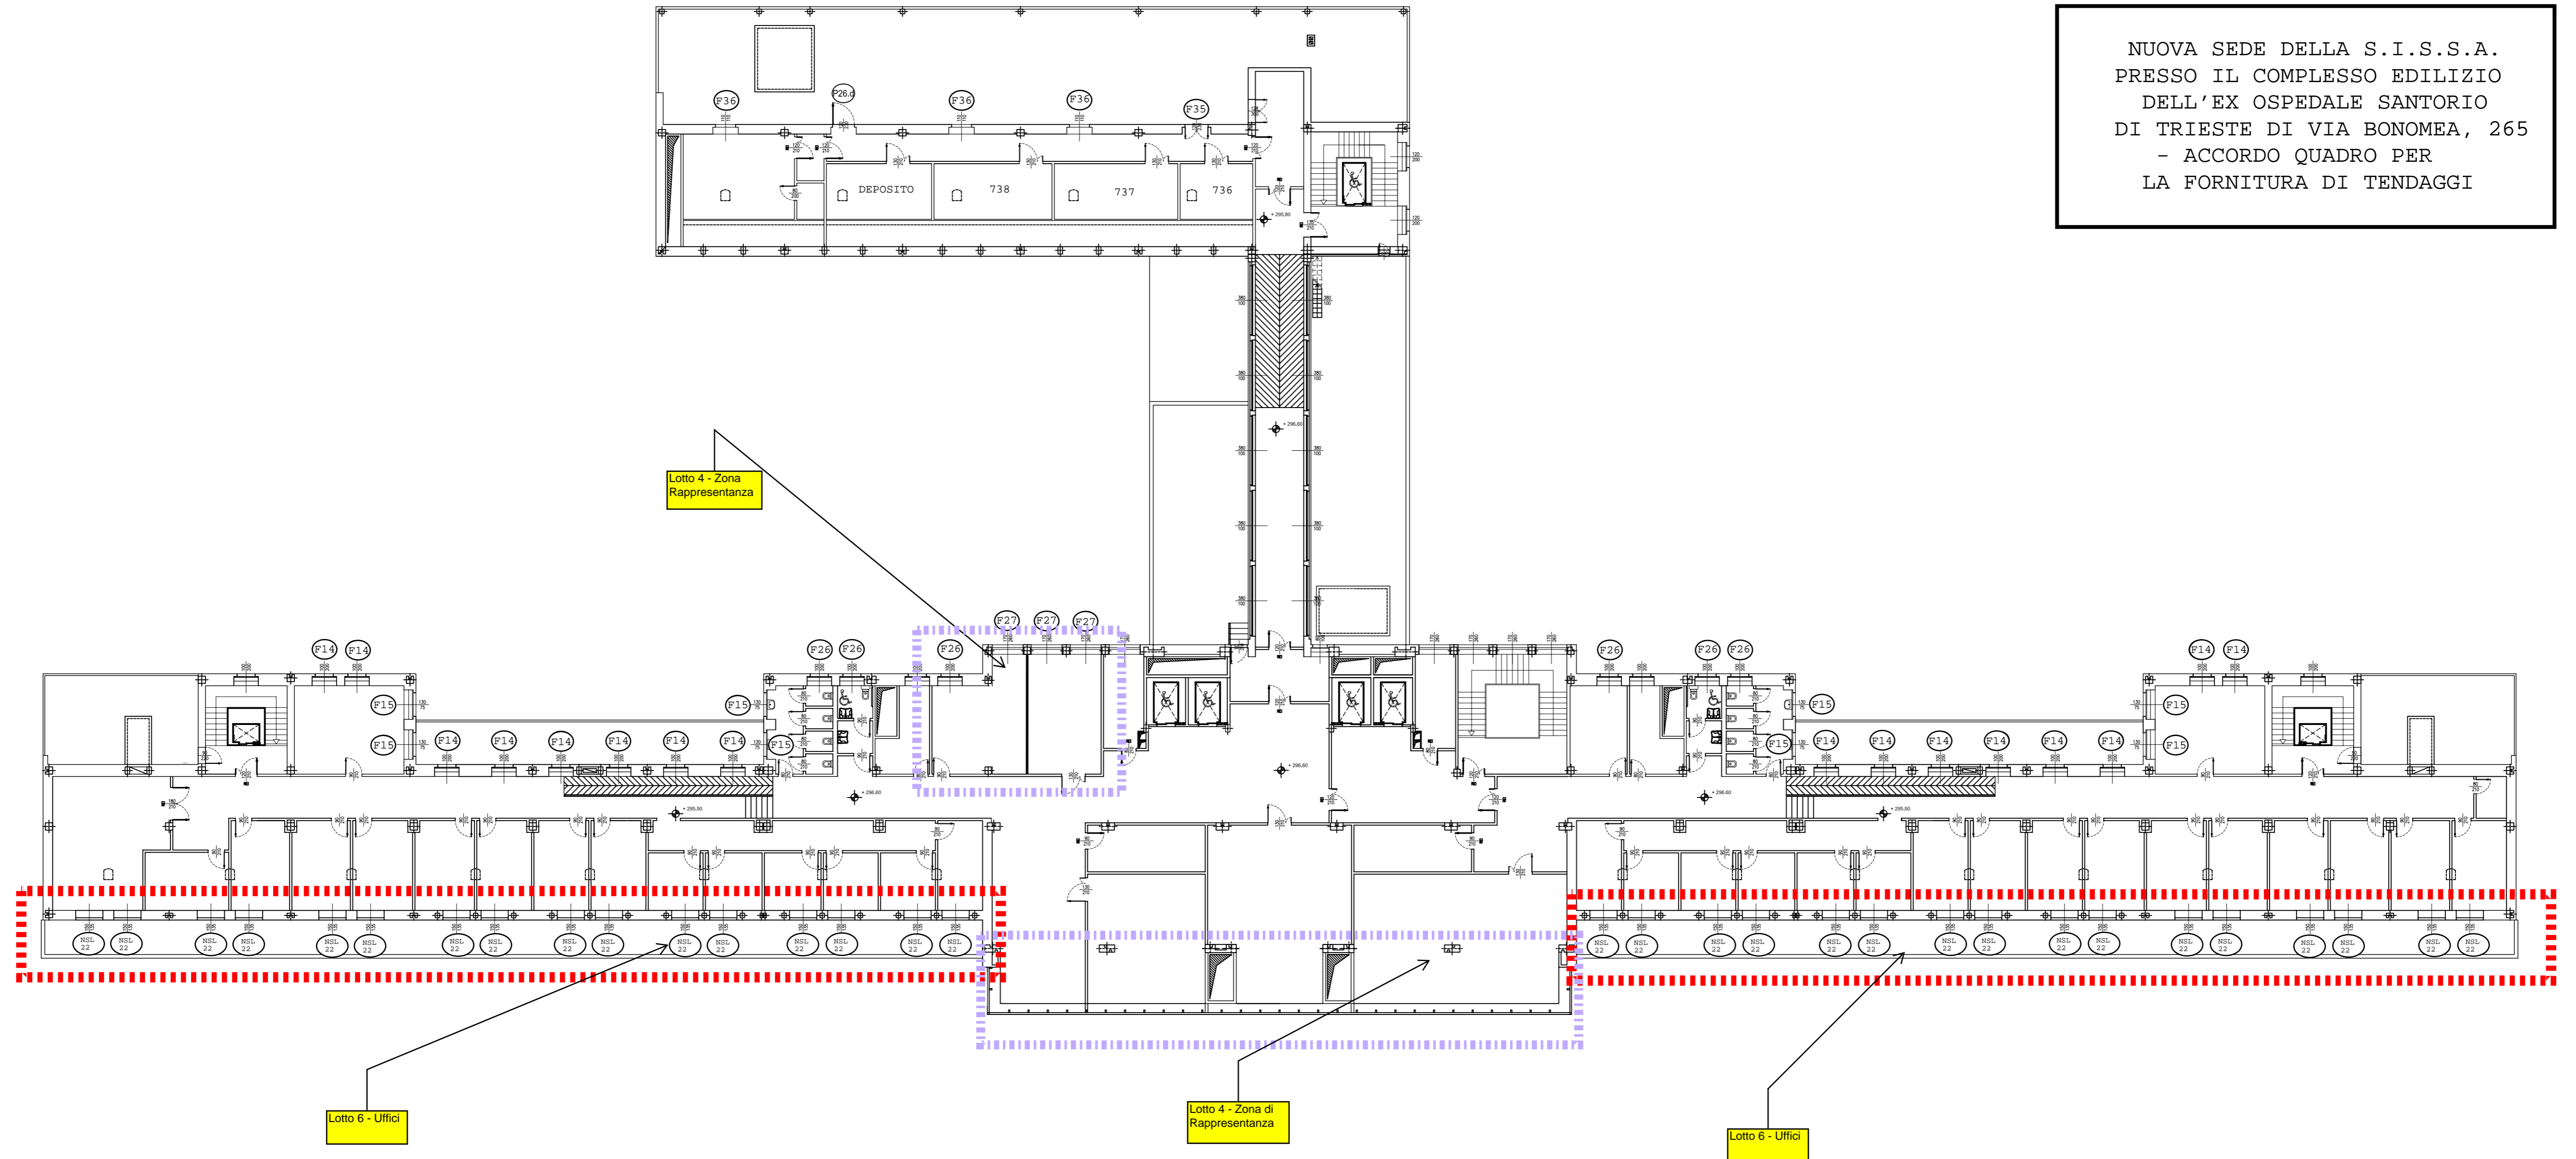


NUOVA SEDE DELLA S.I.S.S.A.
PRESSO IL COMPLESSO EDILIZIO
DELL'EX OSPEDALE SANTORIO
DI TRIESTE DI VIA BONOMEA, 265
- ACCORDO QUADRO PER
LA FORNITURA DI TENDAGGI

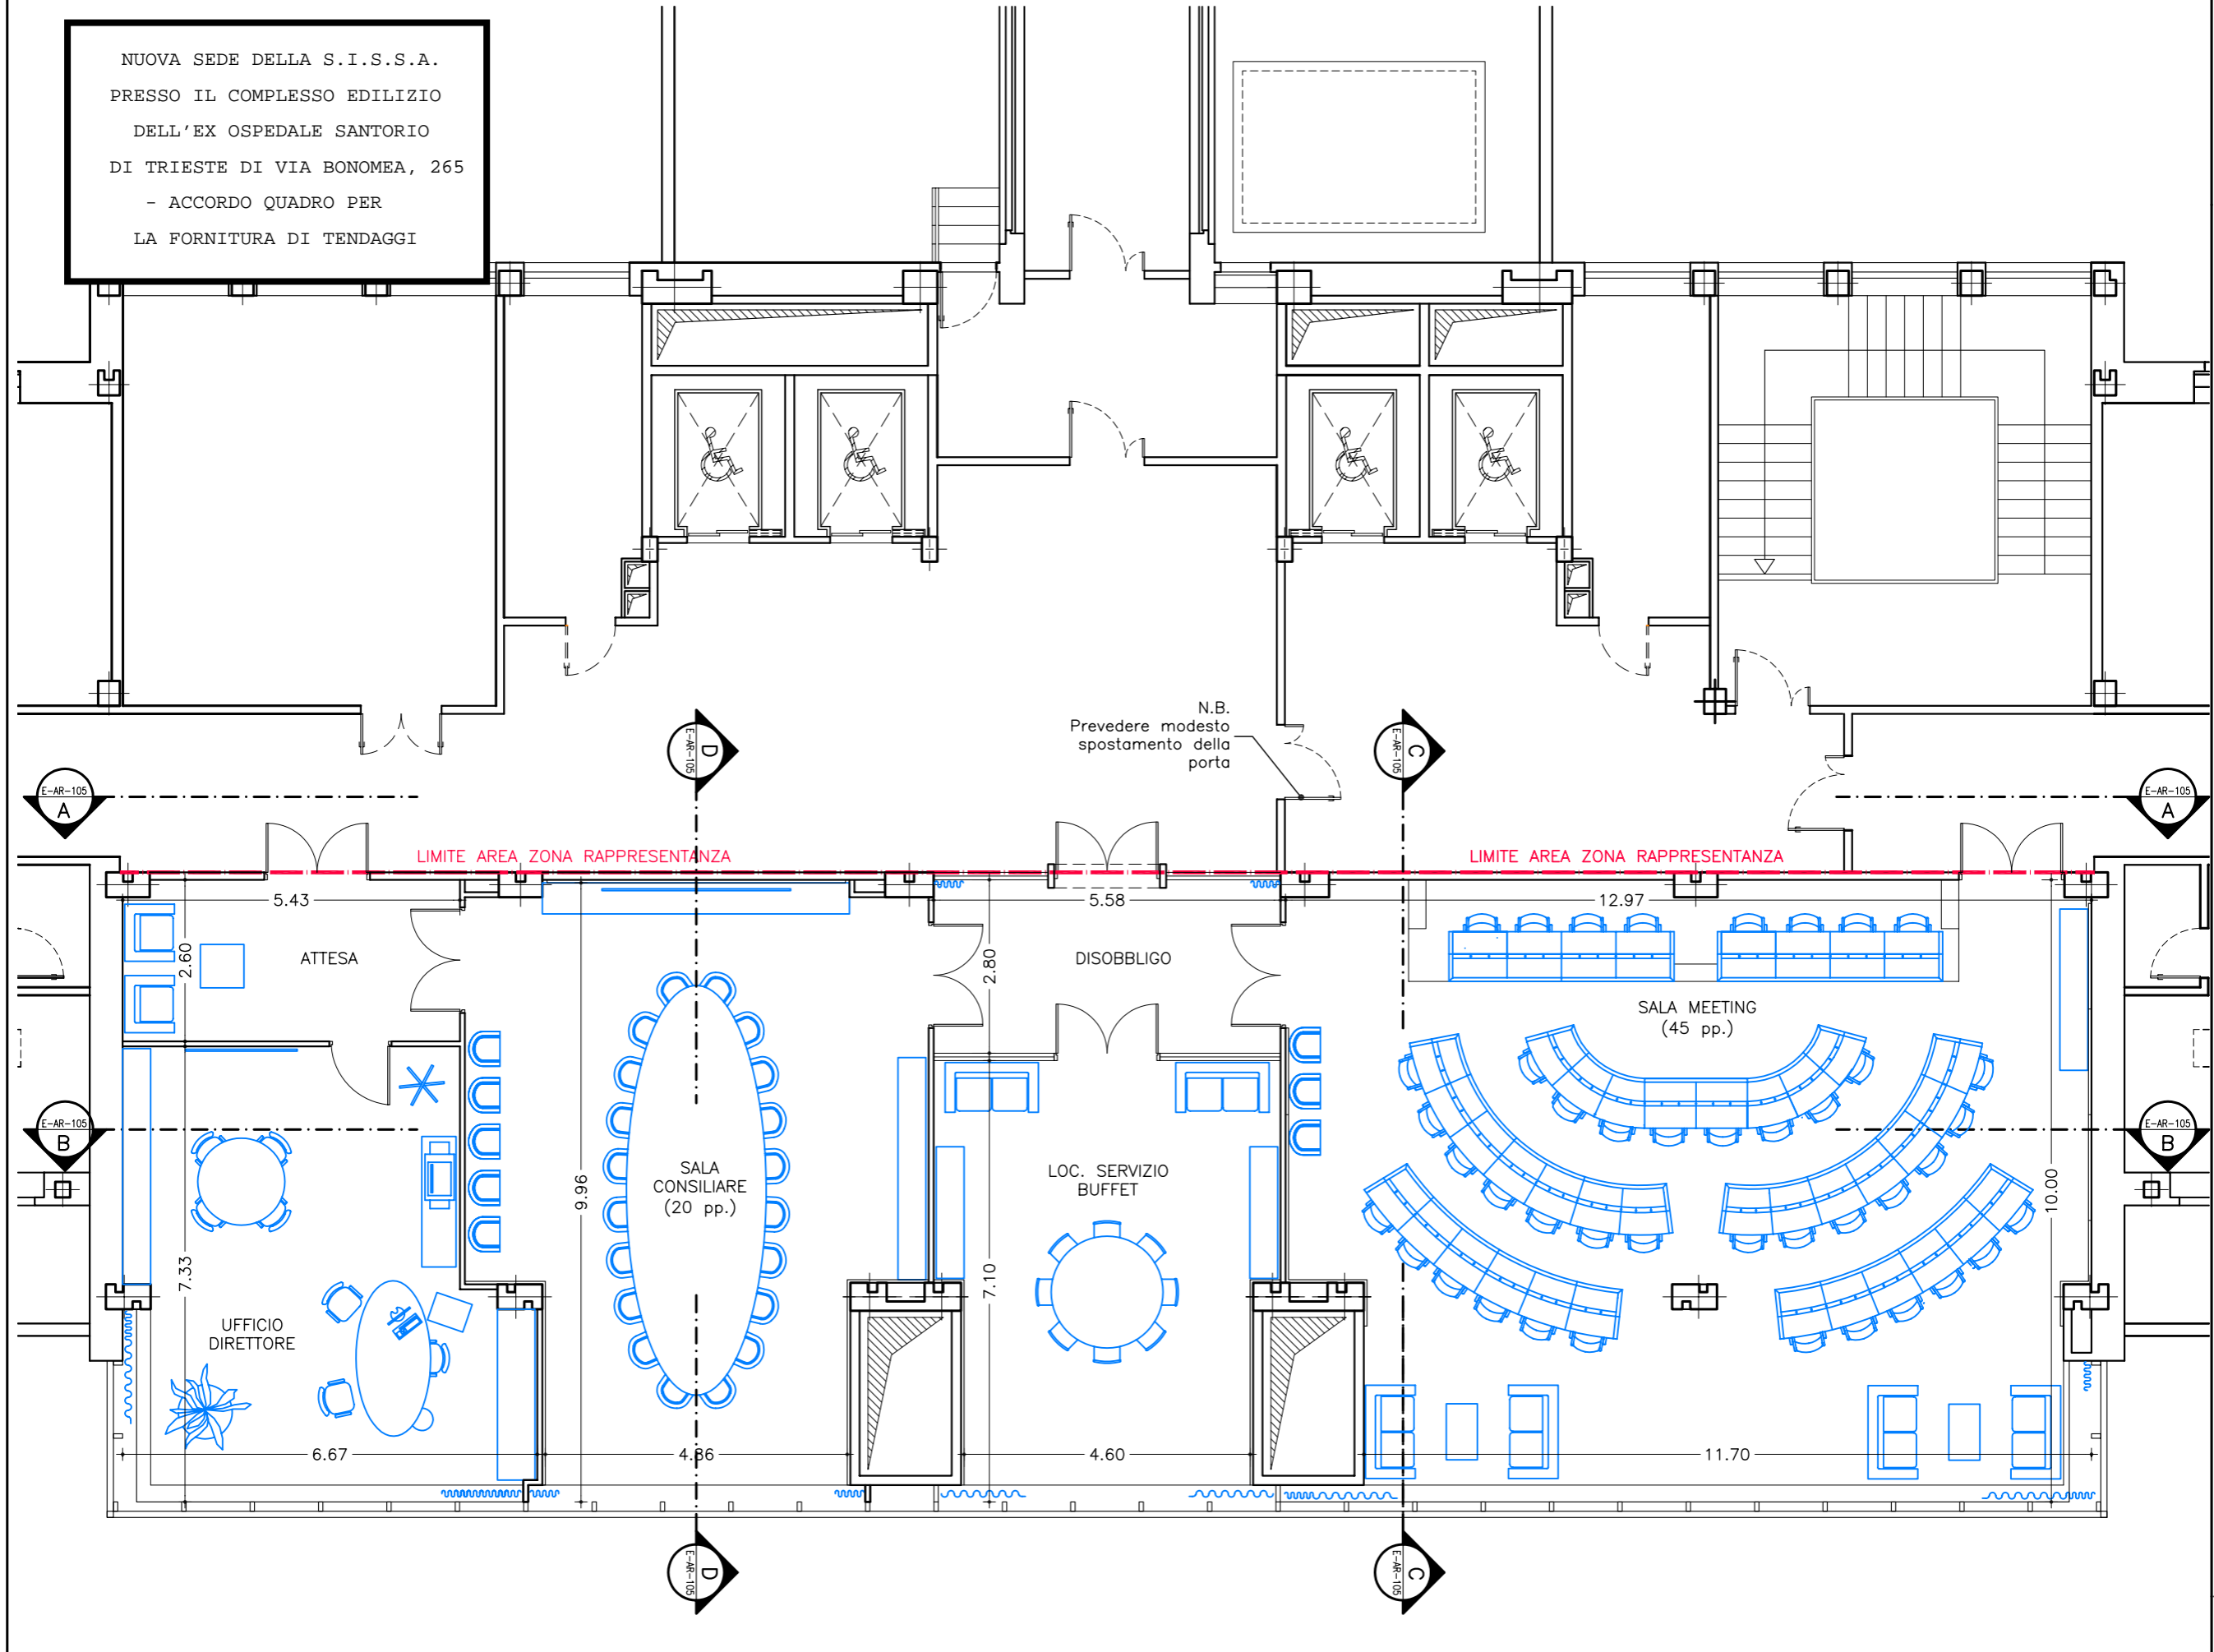


NUOVA SEDE DELLA S.I.S.S.A.
 PRESSO IL COMPLESSO EDILIZIO
 DELL'EX OSPEDALE SANTORIO
 DI TRIESTE DI VIA BONOMEA, 265
 - ACCORDO QUADRO PER
 LA FORNITURA DI TENDAGGI

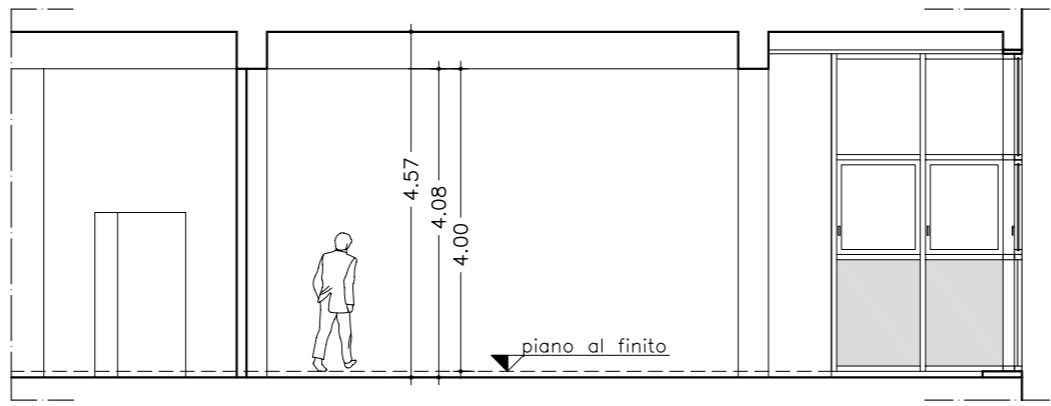

SEZIONE CC

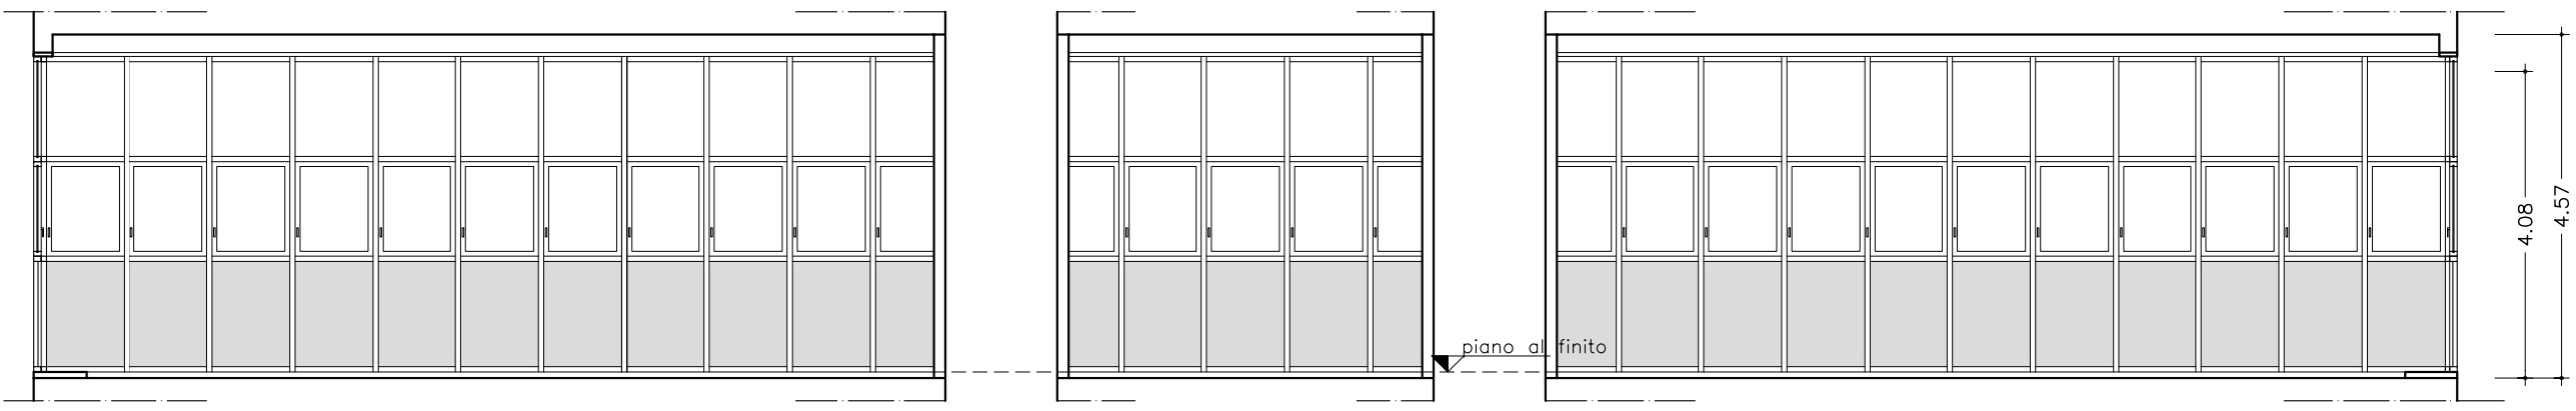

SEZIONE BB

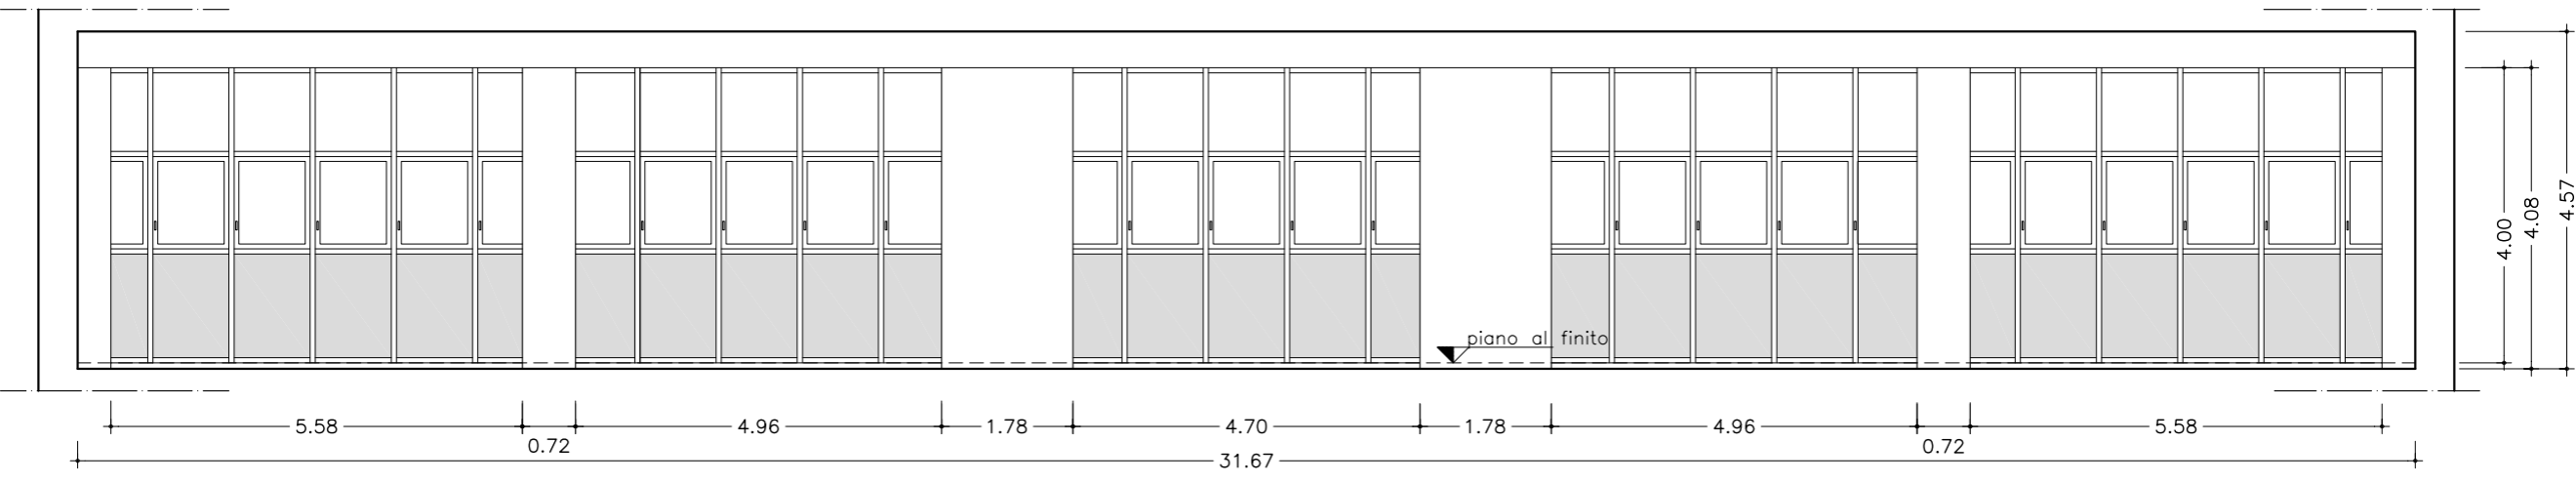

SEZIONE AA