


Ed. A1 - Info Point


NUOVA SEDE DELLA S.I.S.S.A.  
PRESSO IL COMPLESSO EDILIZIO  
DELL'EX OSPEDALE SANTORIO  
DI TRIESTE DI VIA BONOMEA, 265  
- ACCORDO QUADRO PER  
LA FORNITURA DI TENDAGGI

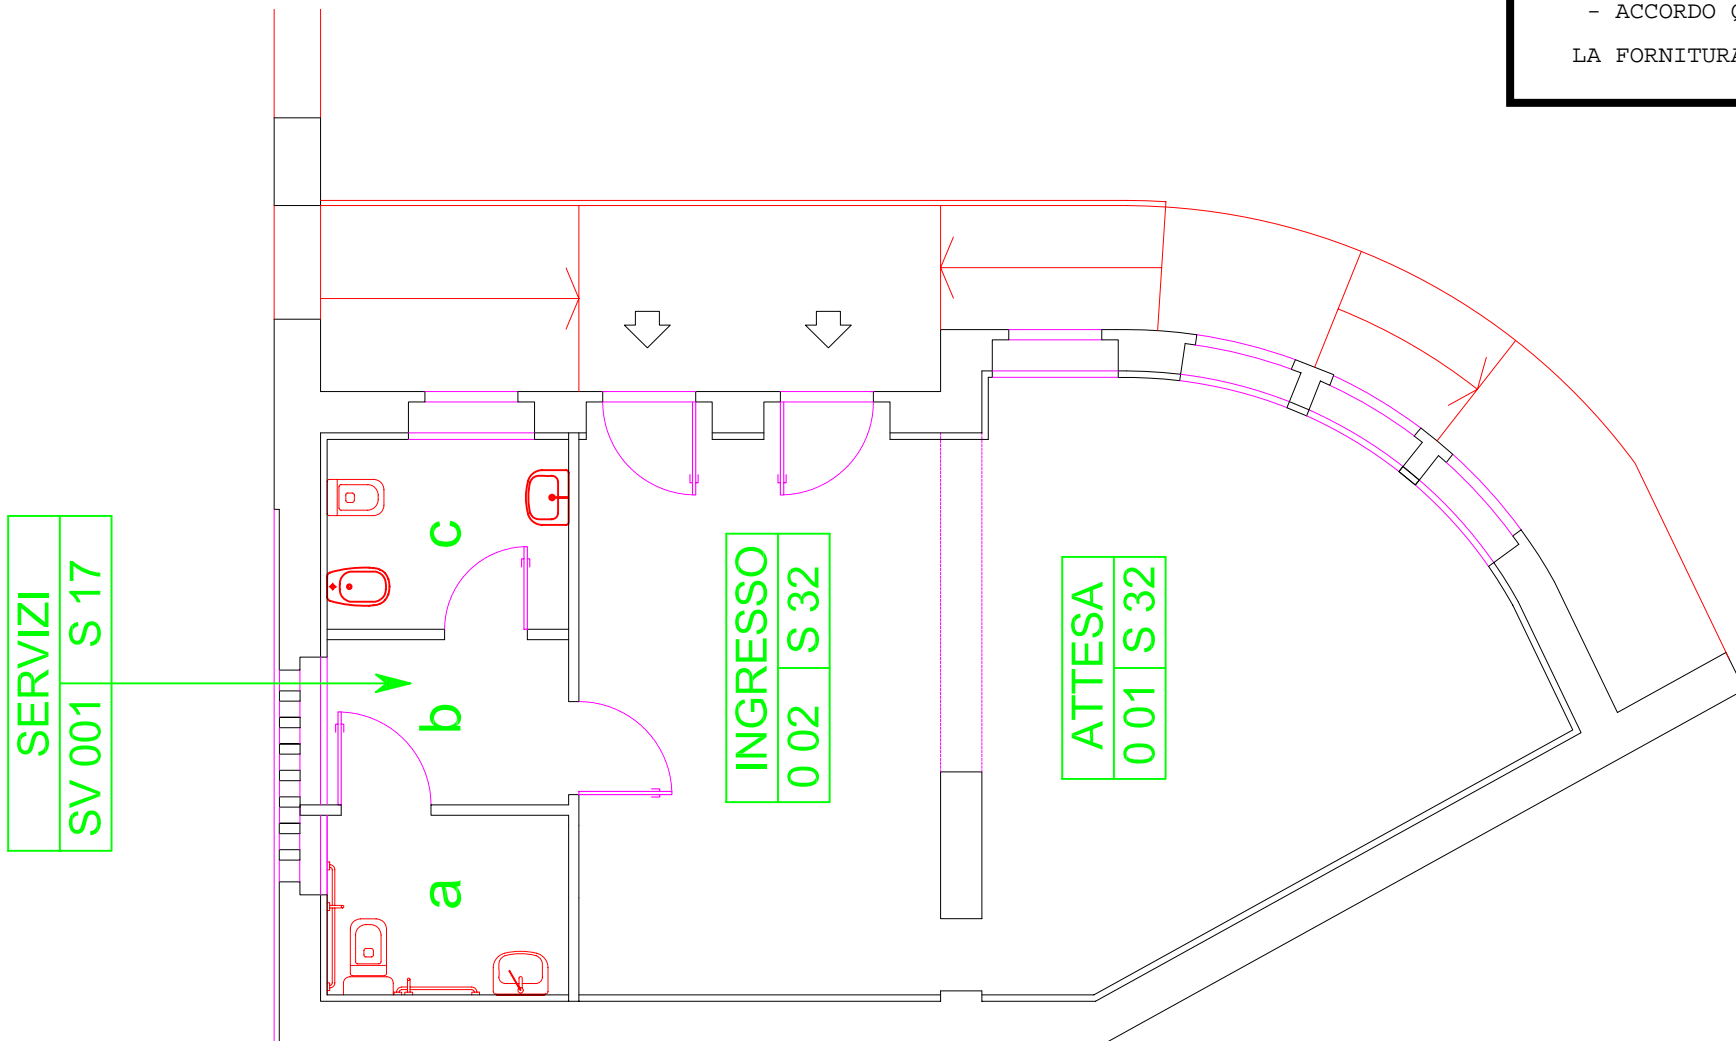


Planimetria

NUOVA SEDE DELLA S.I.S.S.A.  
PRESSO IL COMPLESSO EDILIZIO  
DELL'EX OSPEDALE SANTORIO  
DI TRIESTE DI VIA BONOMEA, 265  
- ACCORDO QUADRO PER  
LA FORNITURA DI TENDAGGI

## Ed. A2 - Depositi

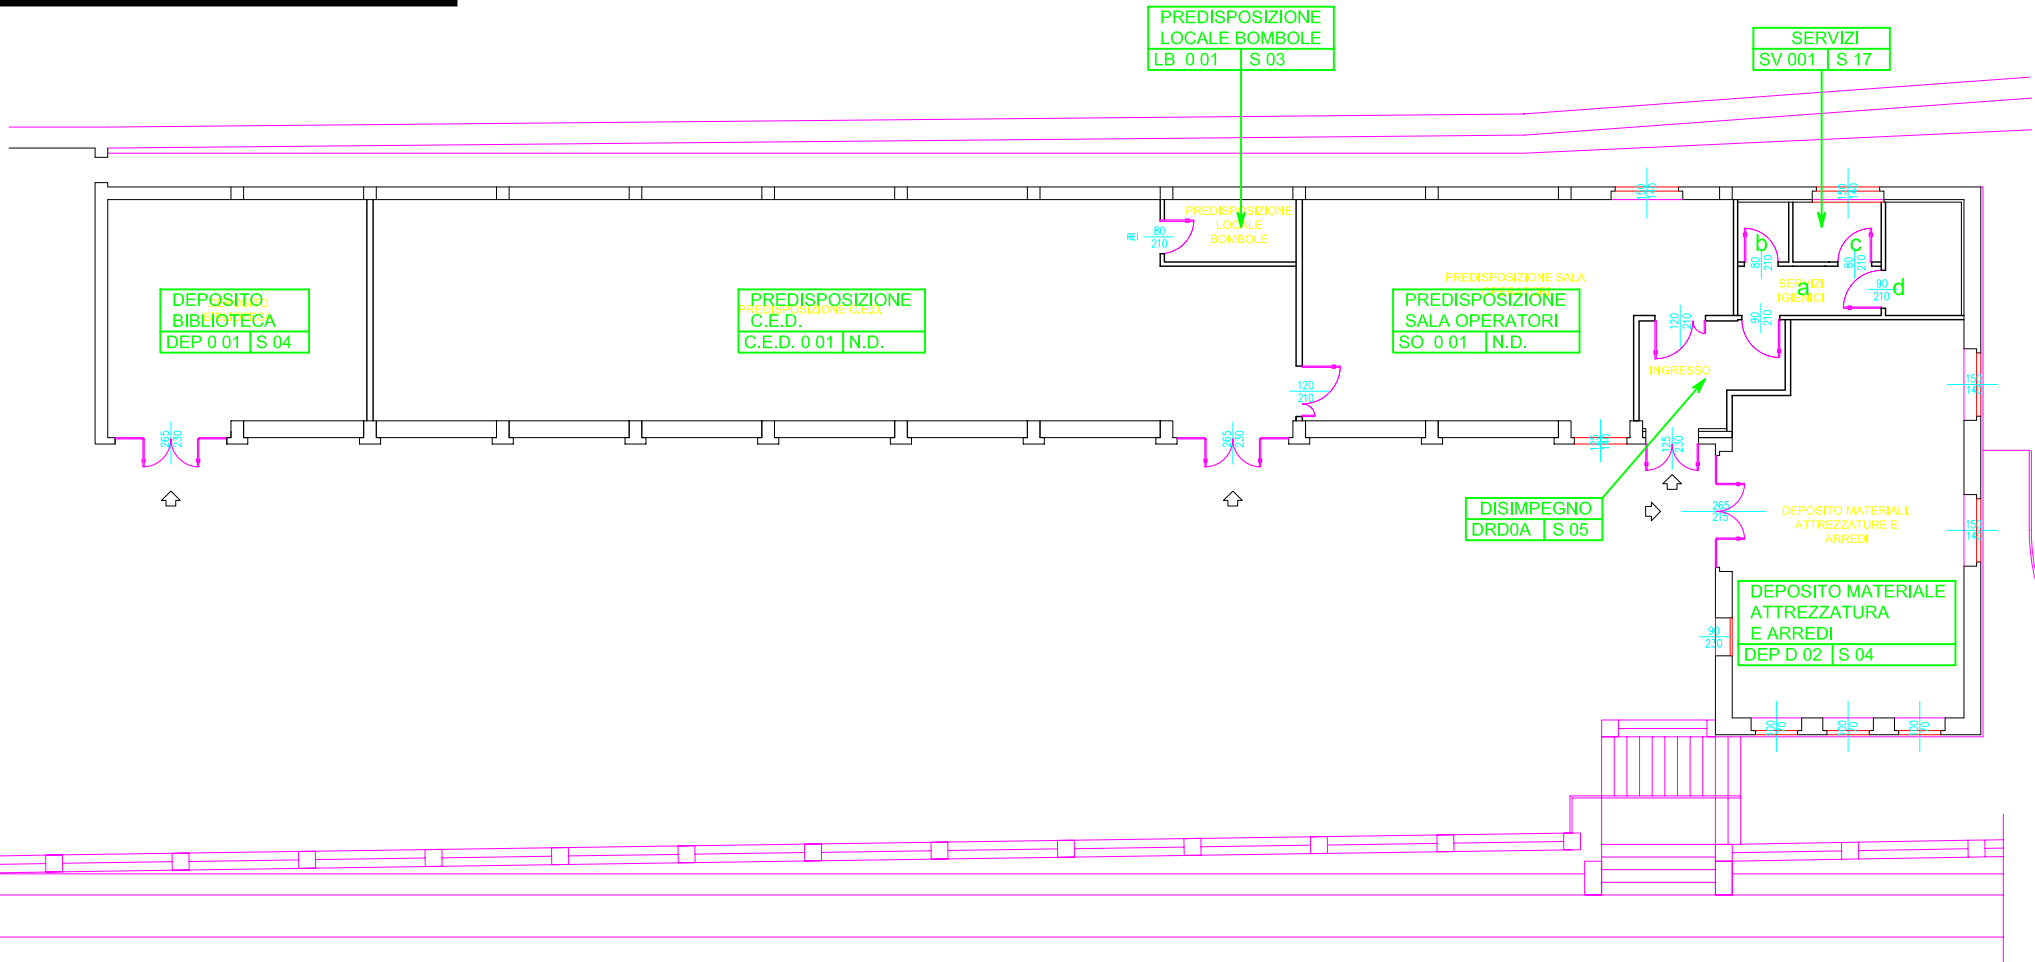


Ed. B2 - Studi

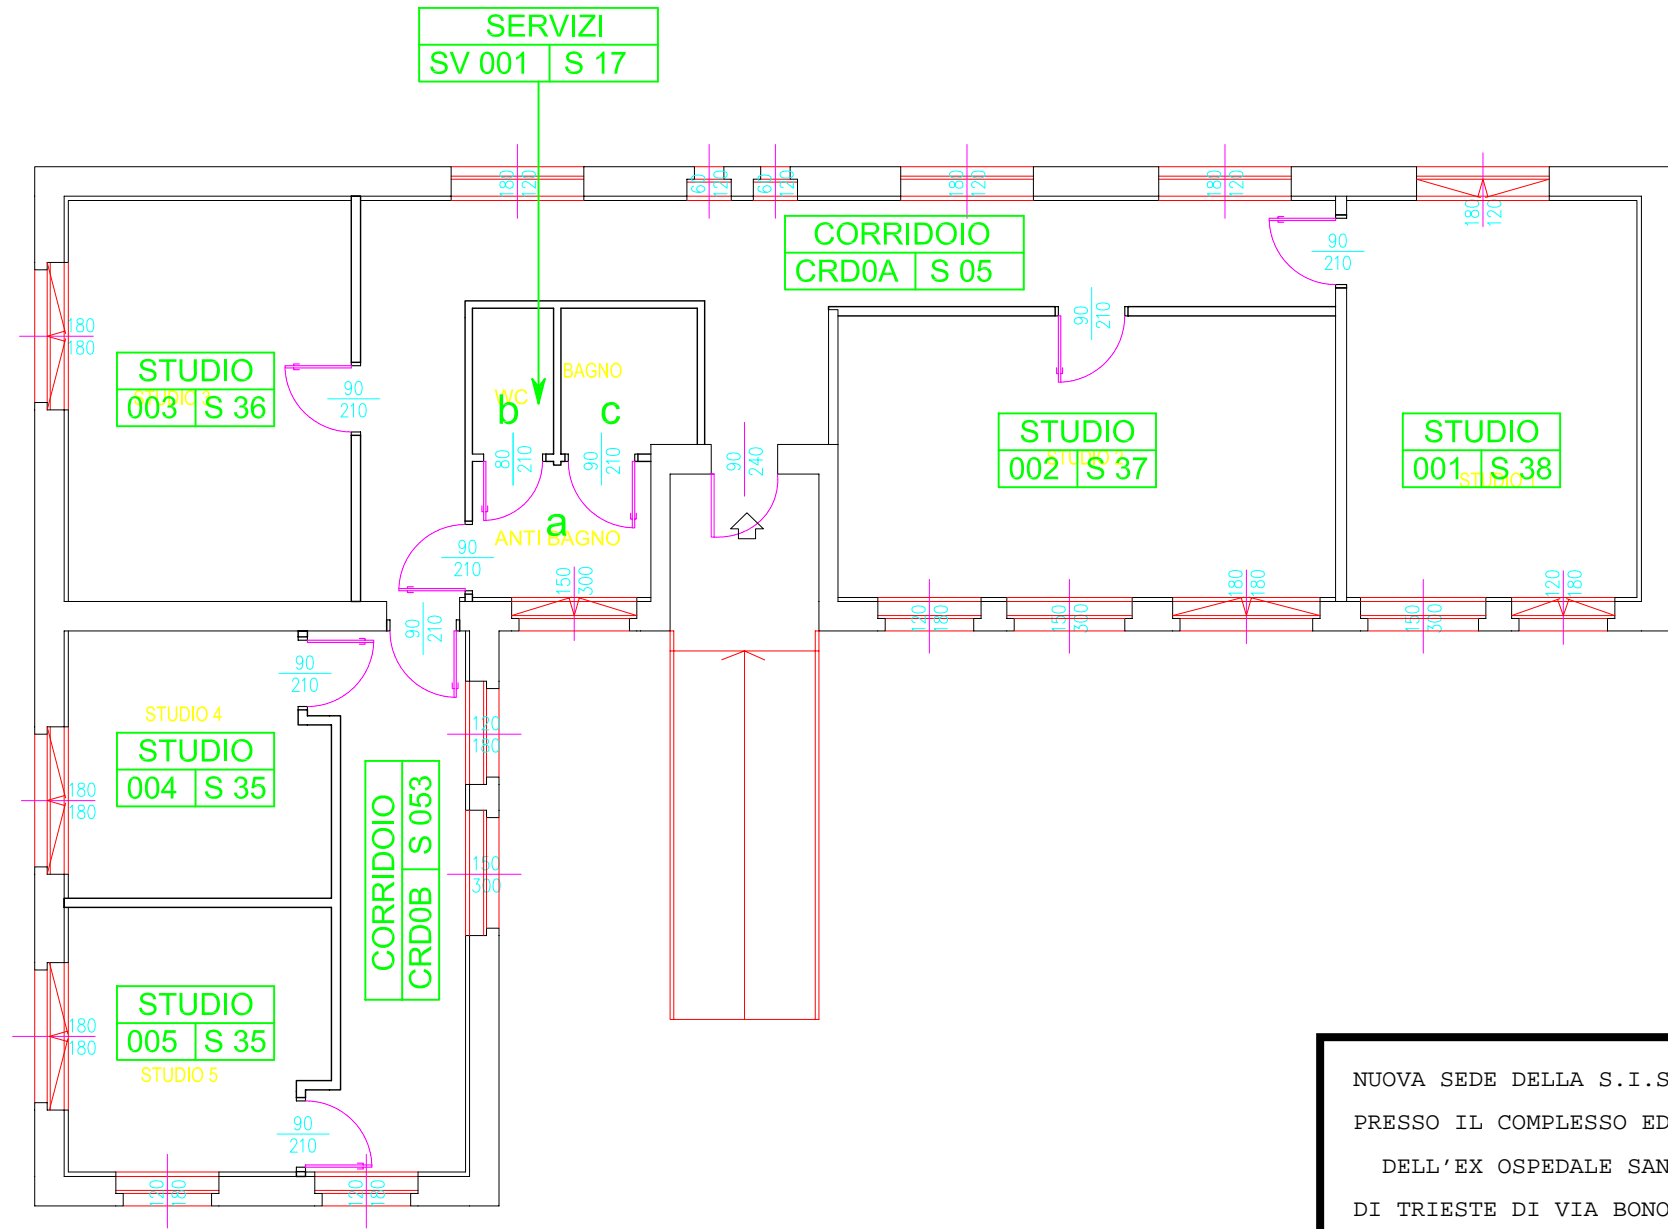

NUOVA SEDE DELLA S.I.S.S.A.  
PRESSO IL COMPLESSO EDILIZIO  
DELL'EX OSPEDALE SANTORIO  
DI TRIESTE DI VIA BONOMEA, 265  
- ACCORDO QUADRO PER  
LA FORNITURA DI TENDAGGI




Ed. B3 - Piano terra - Studi

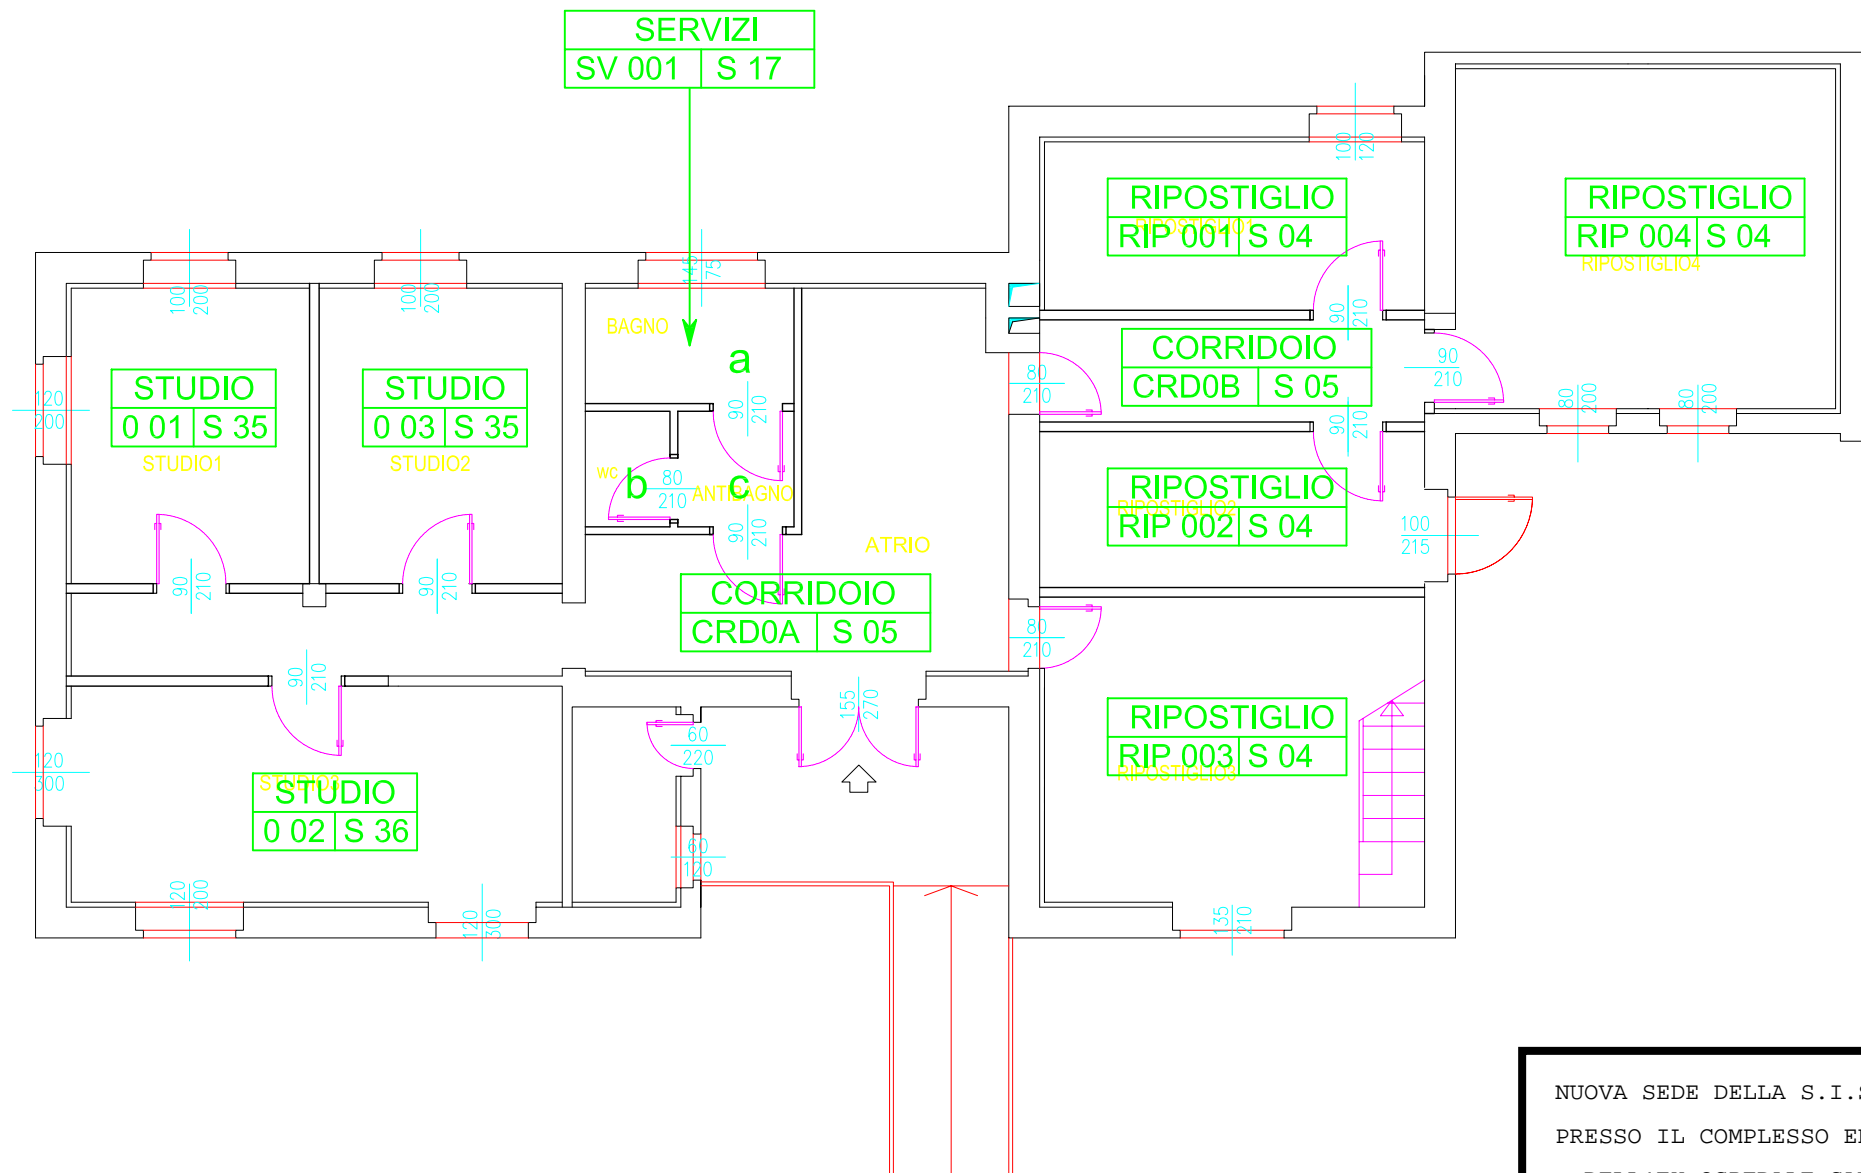


NUOVA SEDE DELLA S.I.S.S.A.  
PRESSO IL COMPLESSO EDILIZIO  
DELL'EX OSPEDALE SANTORIO  
DI TRIESTE DI VIA BONOMEA, 265  
- ACCORDO QUADRO PER  
LA FORNITURA DI TENDAGGI

NUOVA SEDE DELLA S.I.S.S.A.  
PRESSO IL COMPLESSO EDILIZIO  
DELL'EX OSPEDALE SANTORIO  
DI TRIESTE DI VIA BONOMEA, 265  
- ACCORDO QUADRO PER  
LA FORNITURA DI TENDAGGI

Ed. B3 - Piano primo - Studi

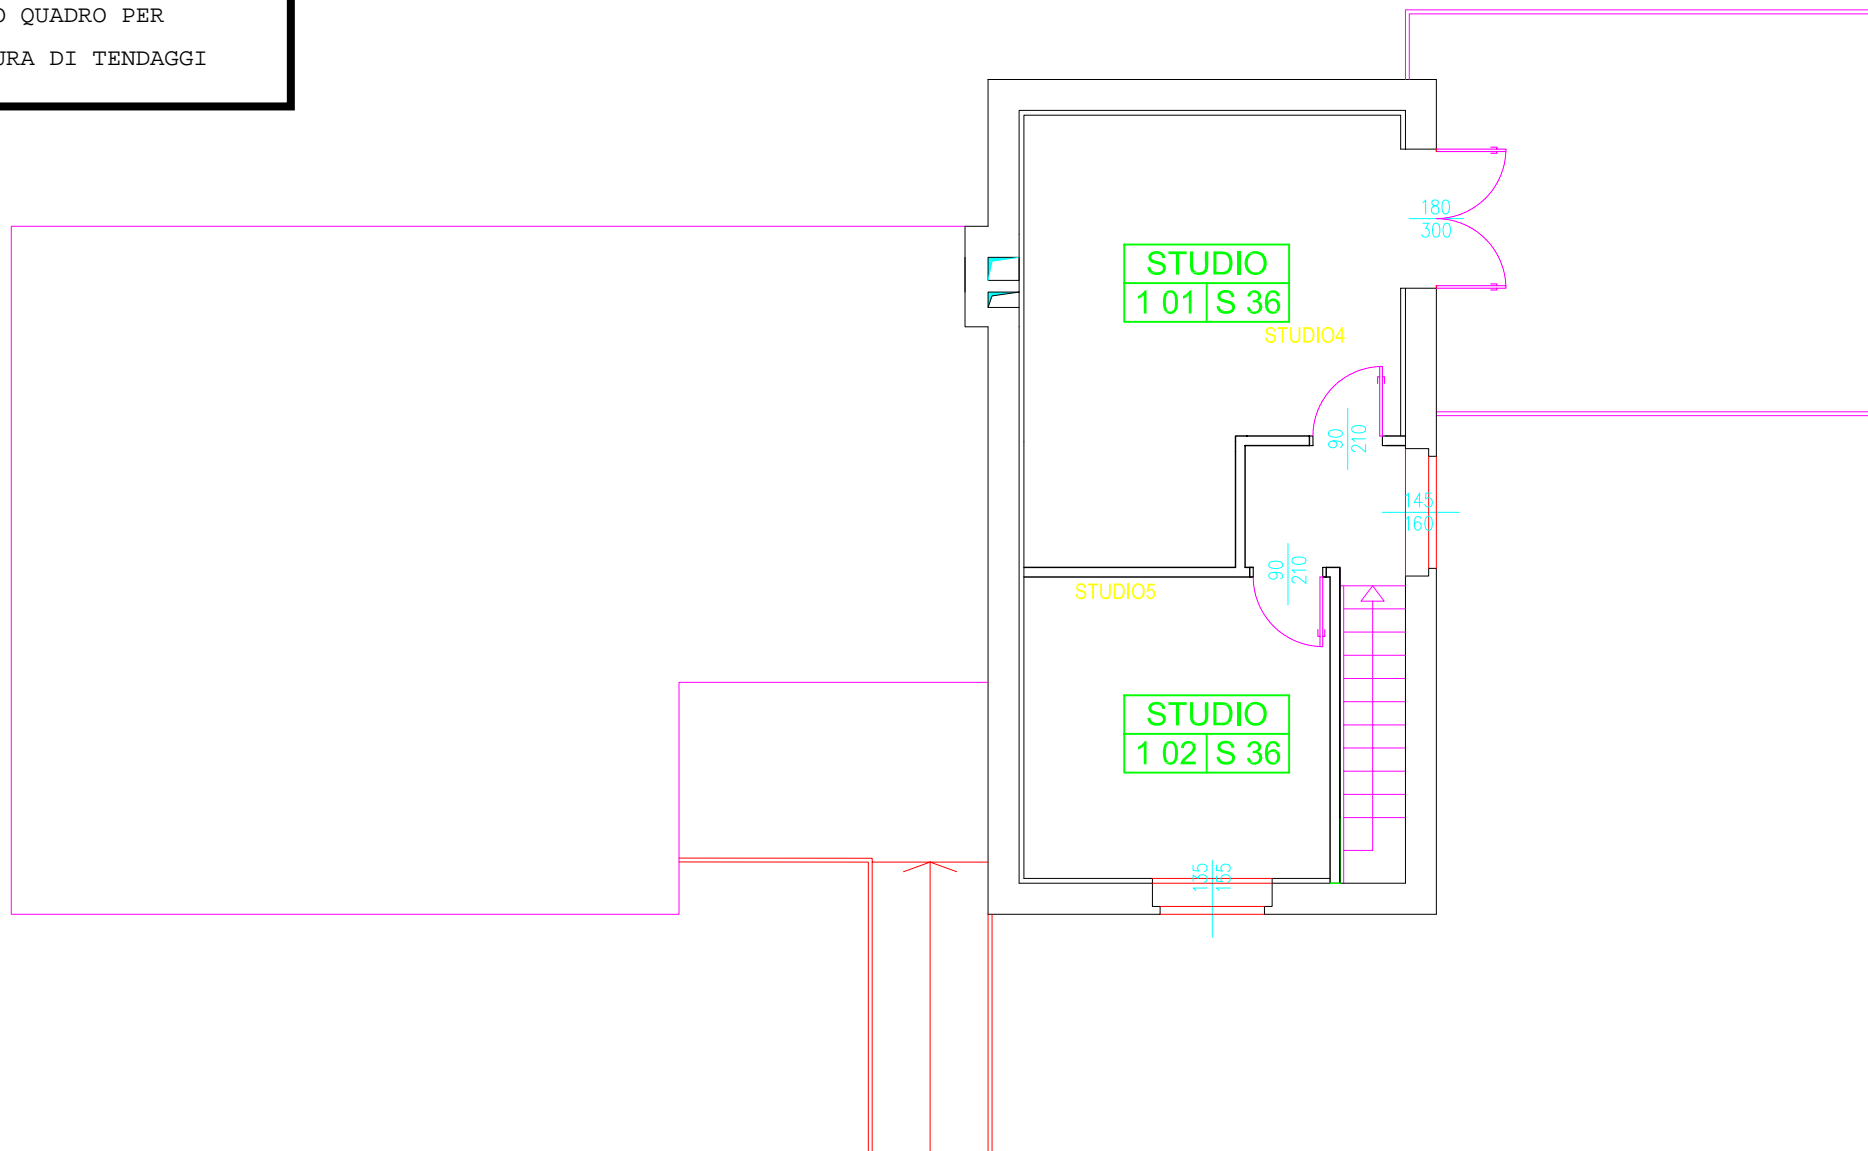


Ed. B4 - Studi

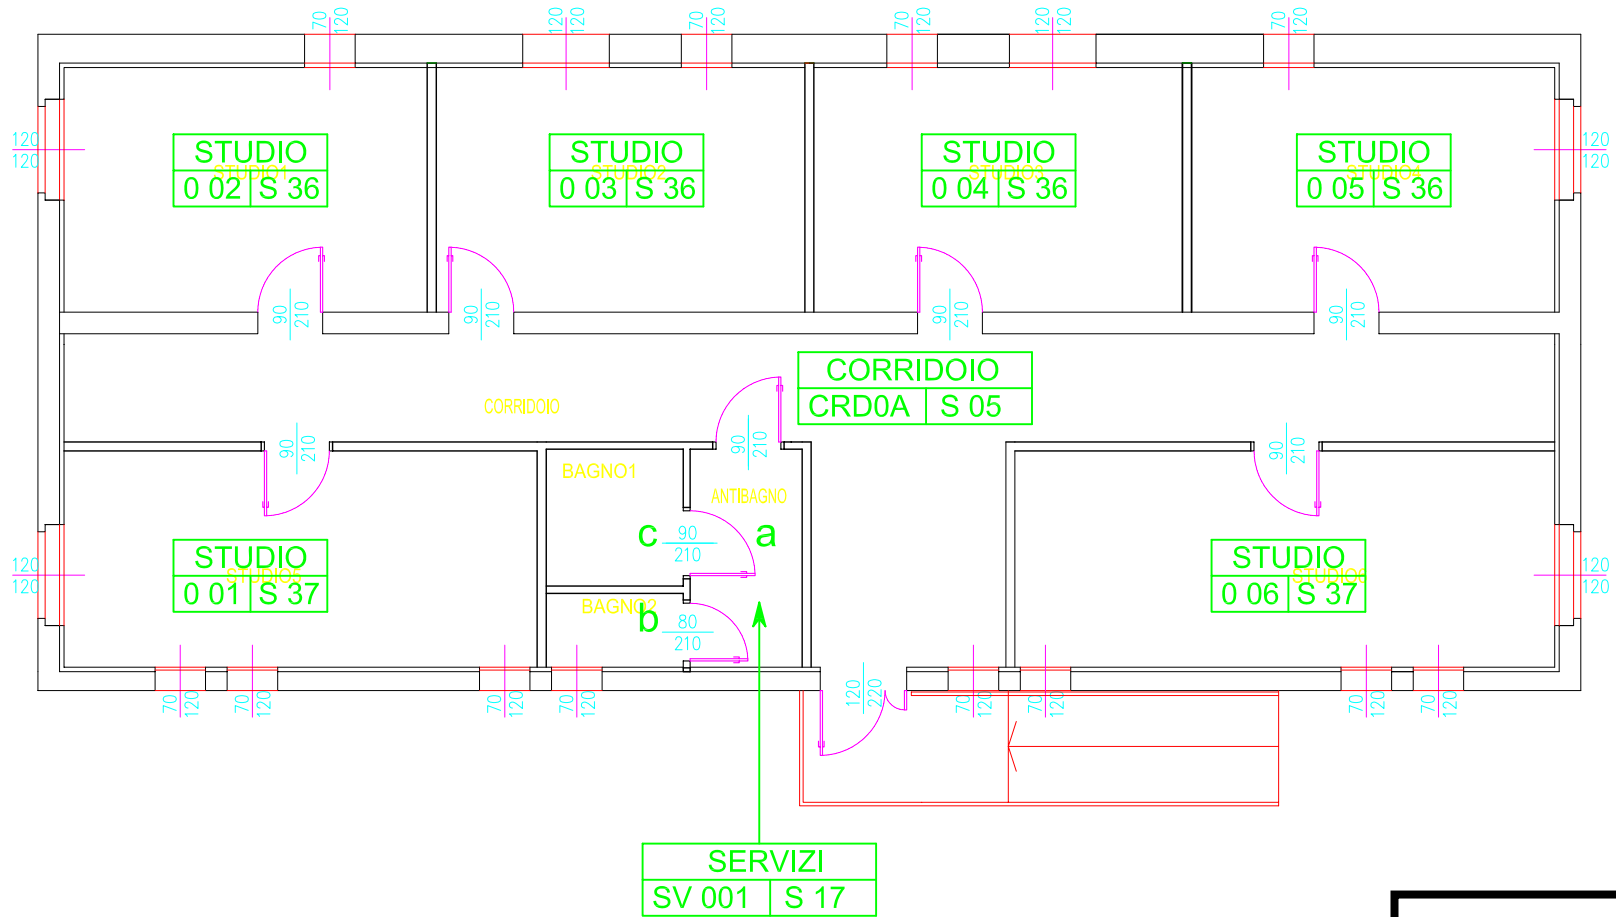

NUOVA SEDE DELLA S.I.S.S.A.  
PRESSO IL COMPLESSO EDILIZIO  
DELL'EX OSPEDALE SANTORIO  
DI TRIESTE DI VIA BONOMEA, 265  
- ACCORDO QUADRO PER  
LA FORNITURA DI TENDAGGI

Ed. B5 - Palestra

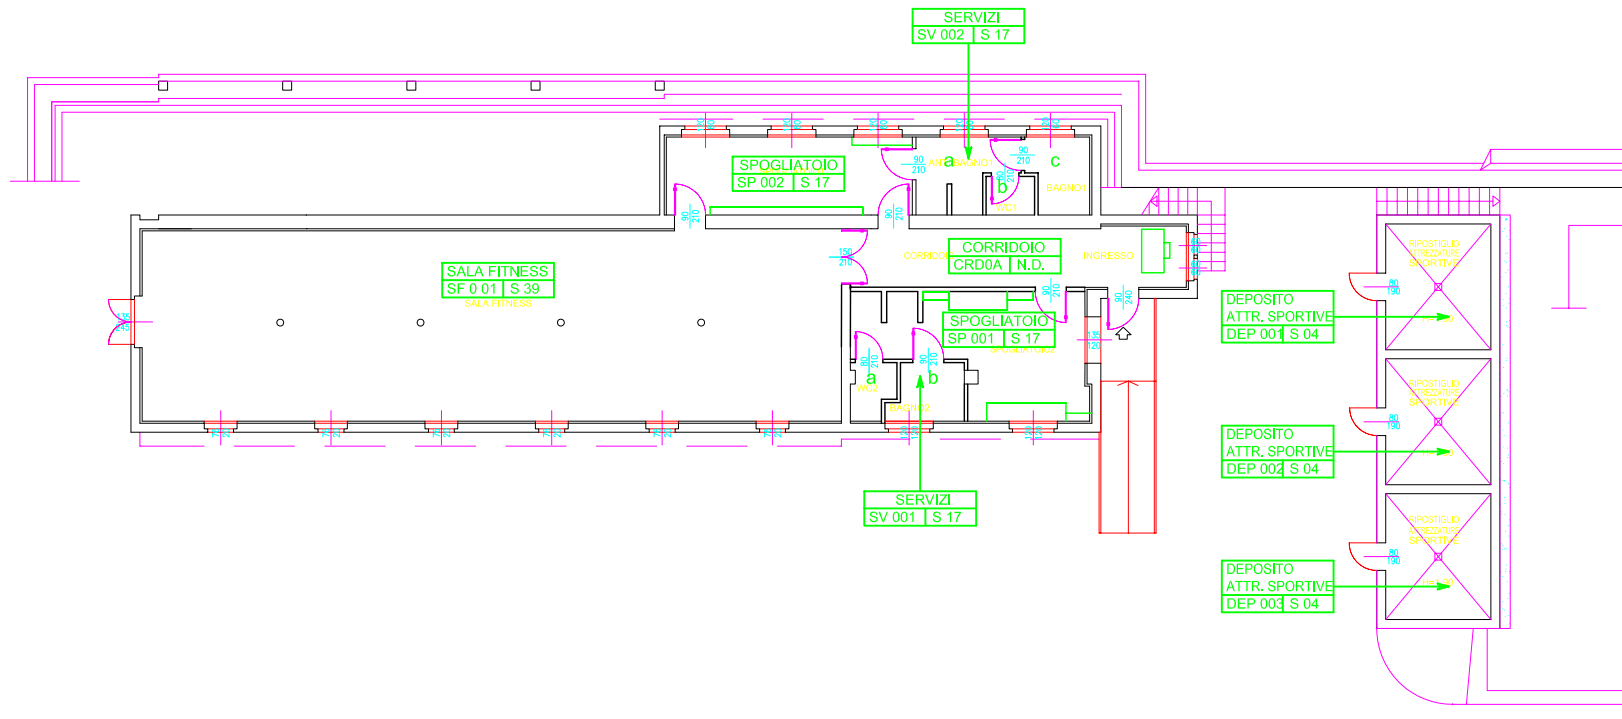

NUOVA SEDE DELLA S.I.S.S.A.  
PRESSO IL COMPLESSO EDILIZIO  
DELL'EX OSPEDALE SANTORIO  
DI TRIESTE DI VIA BONOMEA, 265  
- ACCORDO QUADRO PER  
LA FORNITURA DI TENDAGGI