


Livello +3

Loto 5 - Laboratori

NUOVA SEDE DELLA S.I.S.S.A.
PRESSO IL COMPLESSO EDILIZIO
DELL'EX OSPEDALE SANTORIO
DI TRIESTE DI VIA BONOMEA, 265
- ACCORDO QUADRO PER
LA FORNITURA DI TENDAGGI

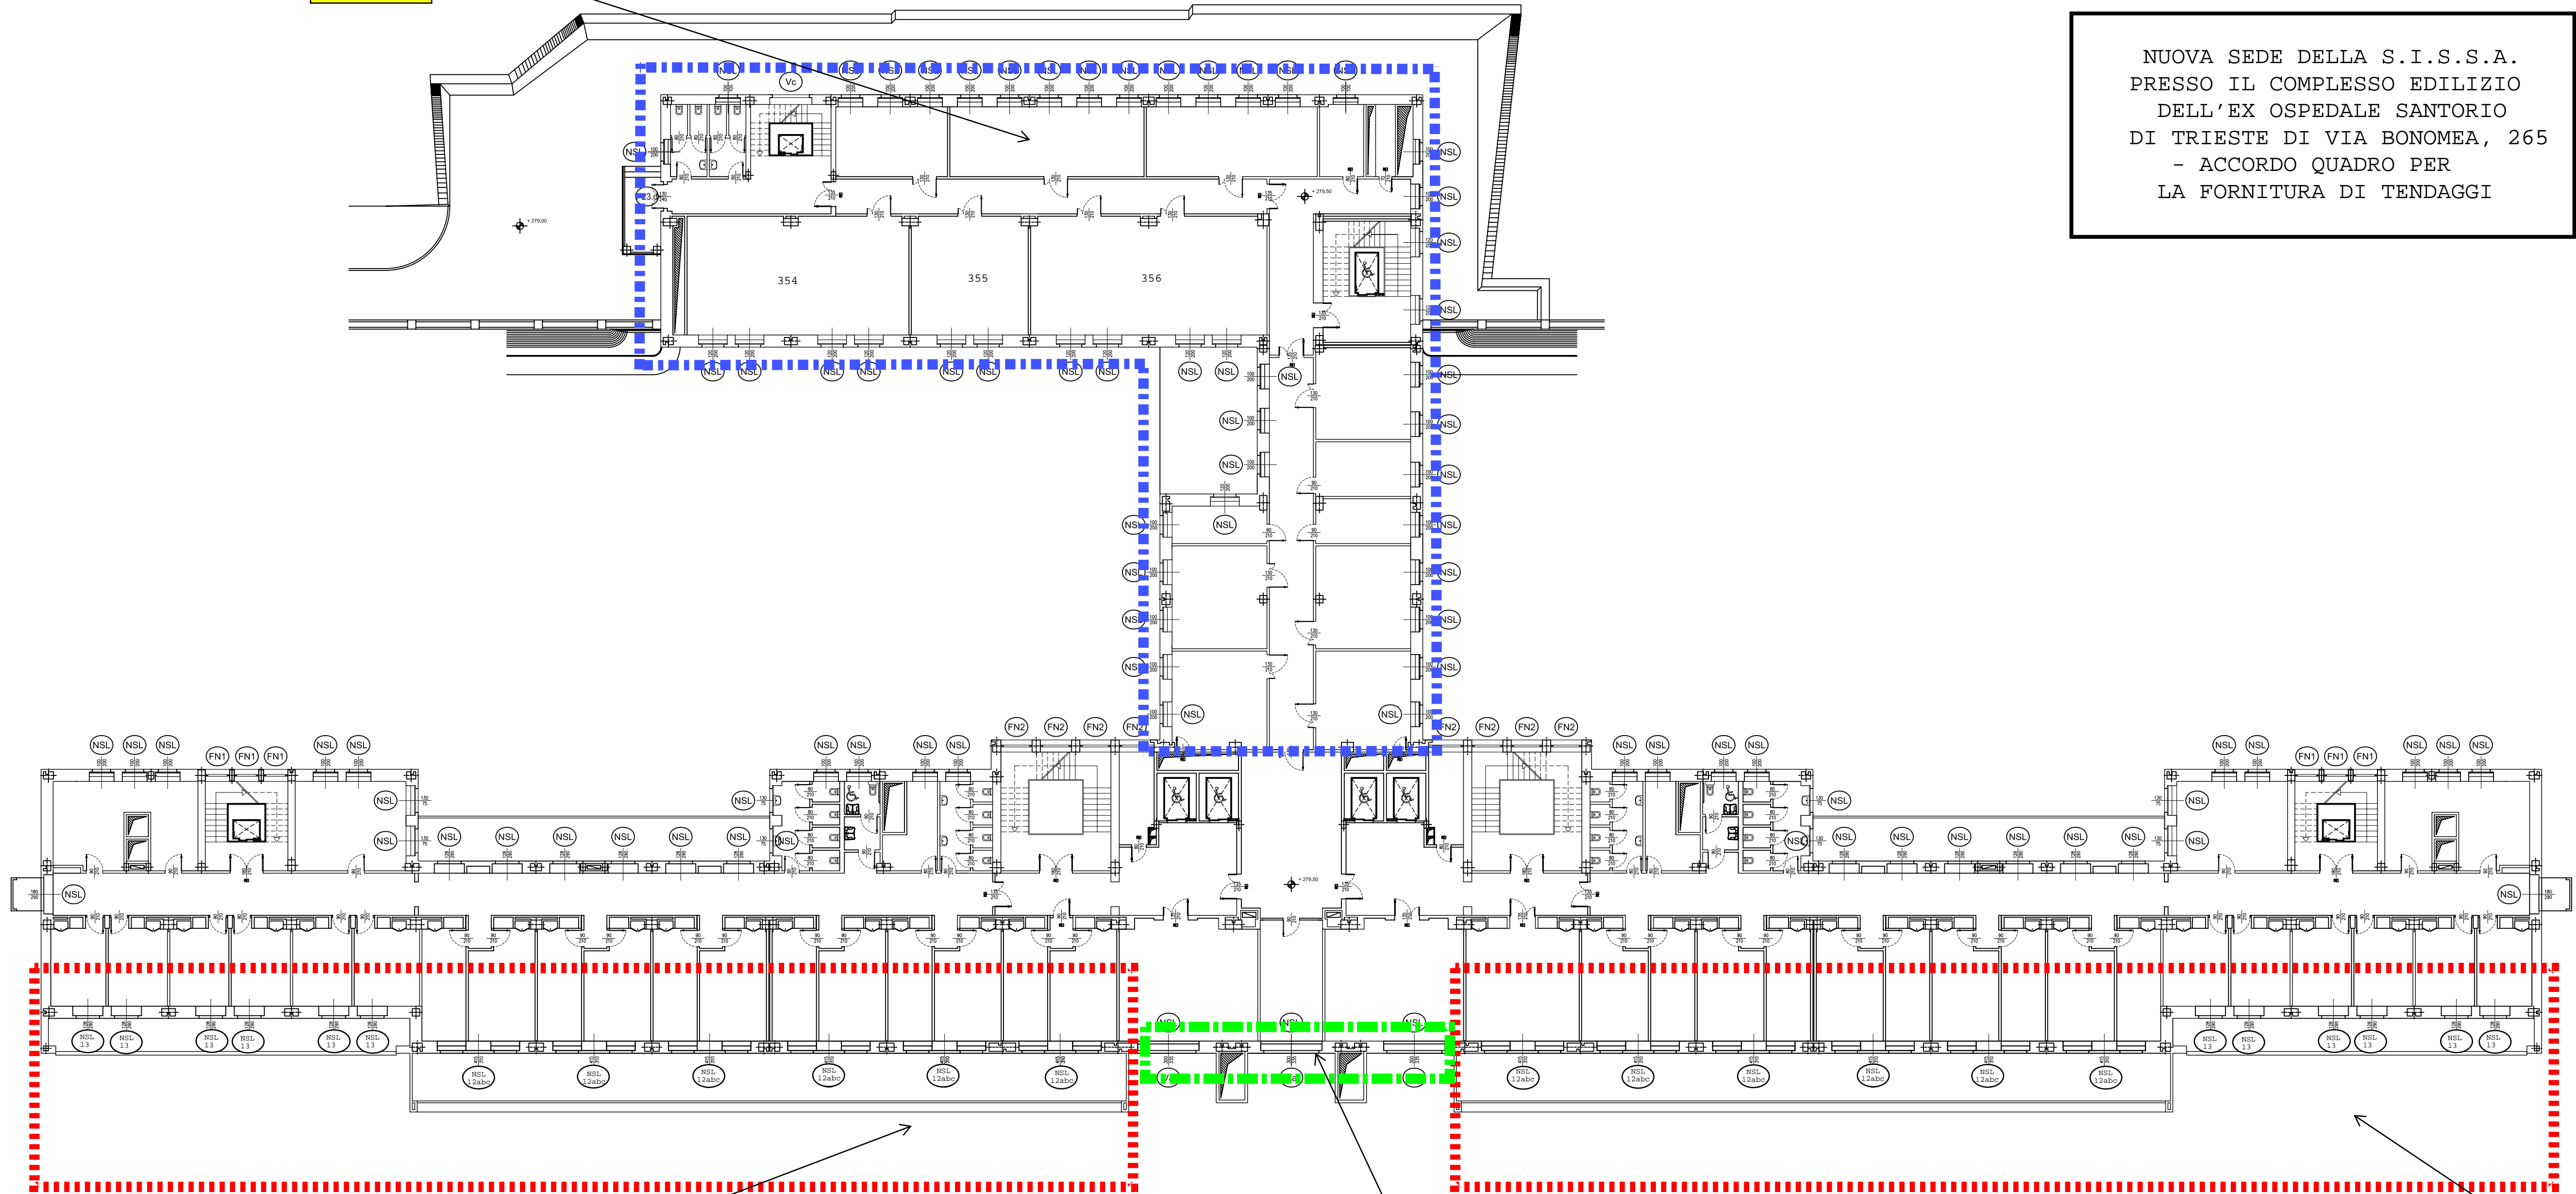

Lotto 6 - Uffici


Lotto 3 - Stanze centrali

Lotto 6 - Uffici

Livello +4

Lotto 5 - Laboratori

NUOVA SEDE DELLA S.I.S.S.A.
PRESSO IL COMPLESSO EDILIZIO
DELL'EX OSPEDALE SANTORIO
DI TRIESTE DI VIA BONOMEA, 265
- ACCORDO QUADRO PER
LA FORNITURA DI TENDAGGI

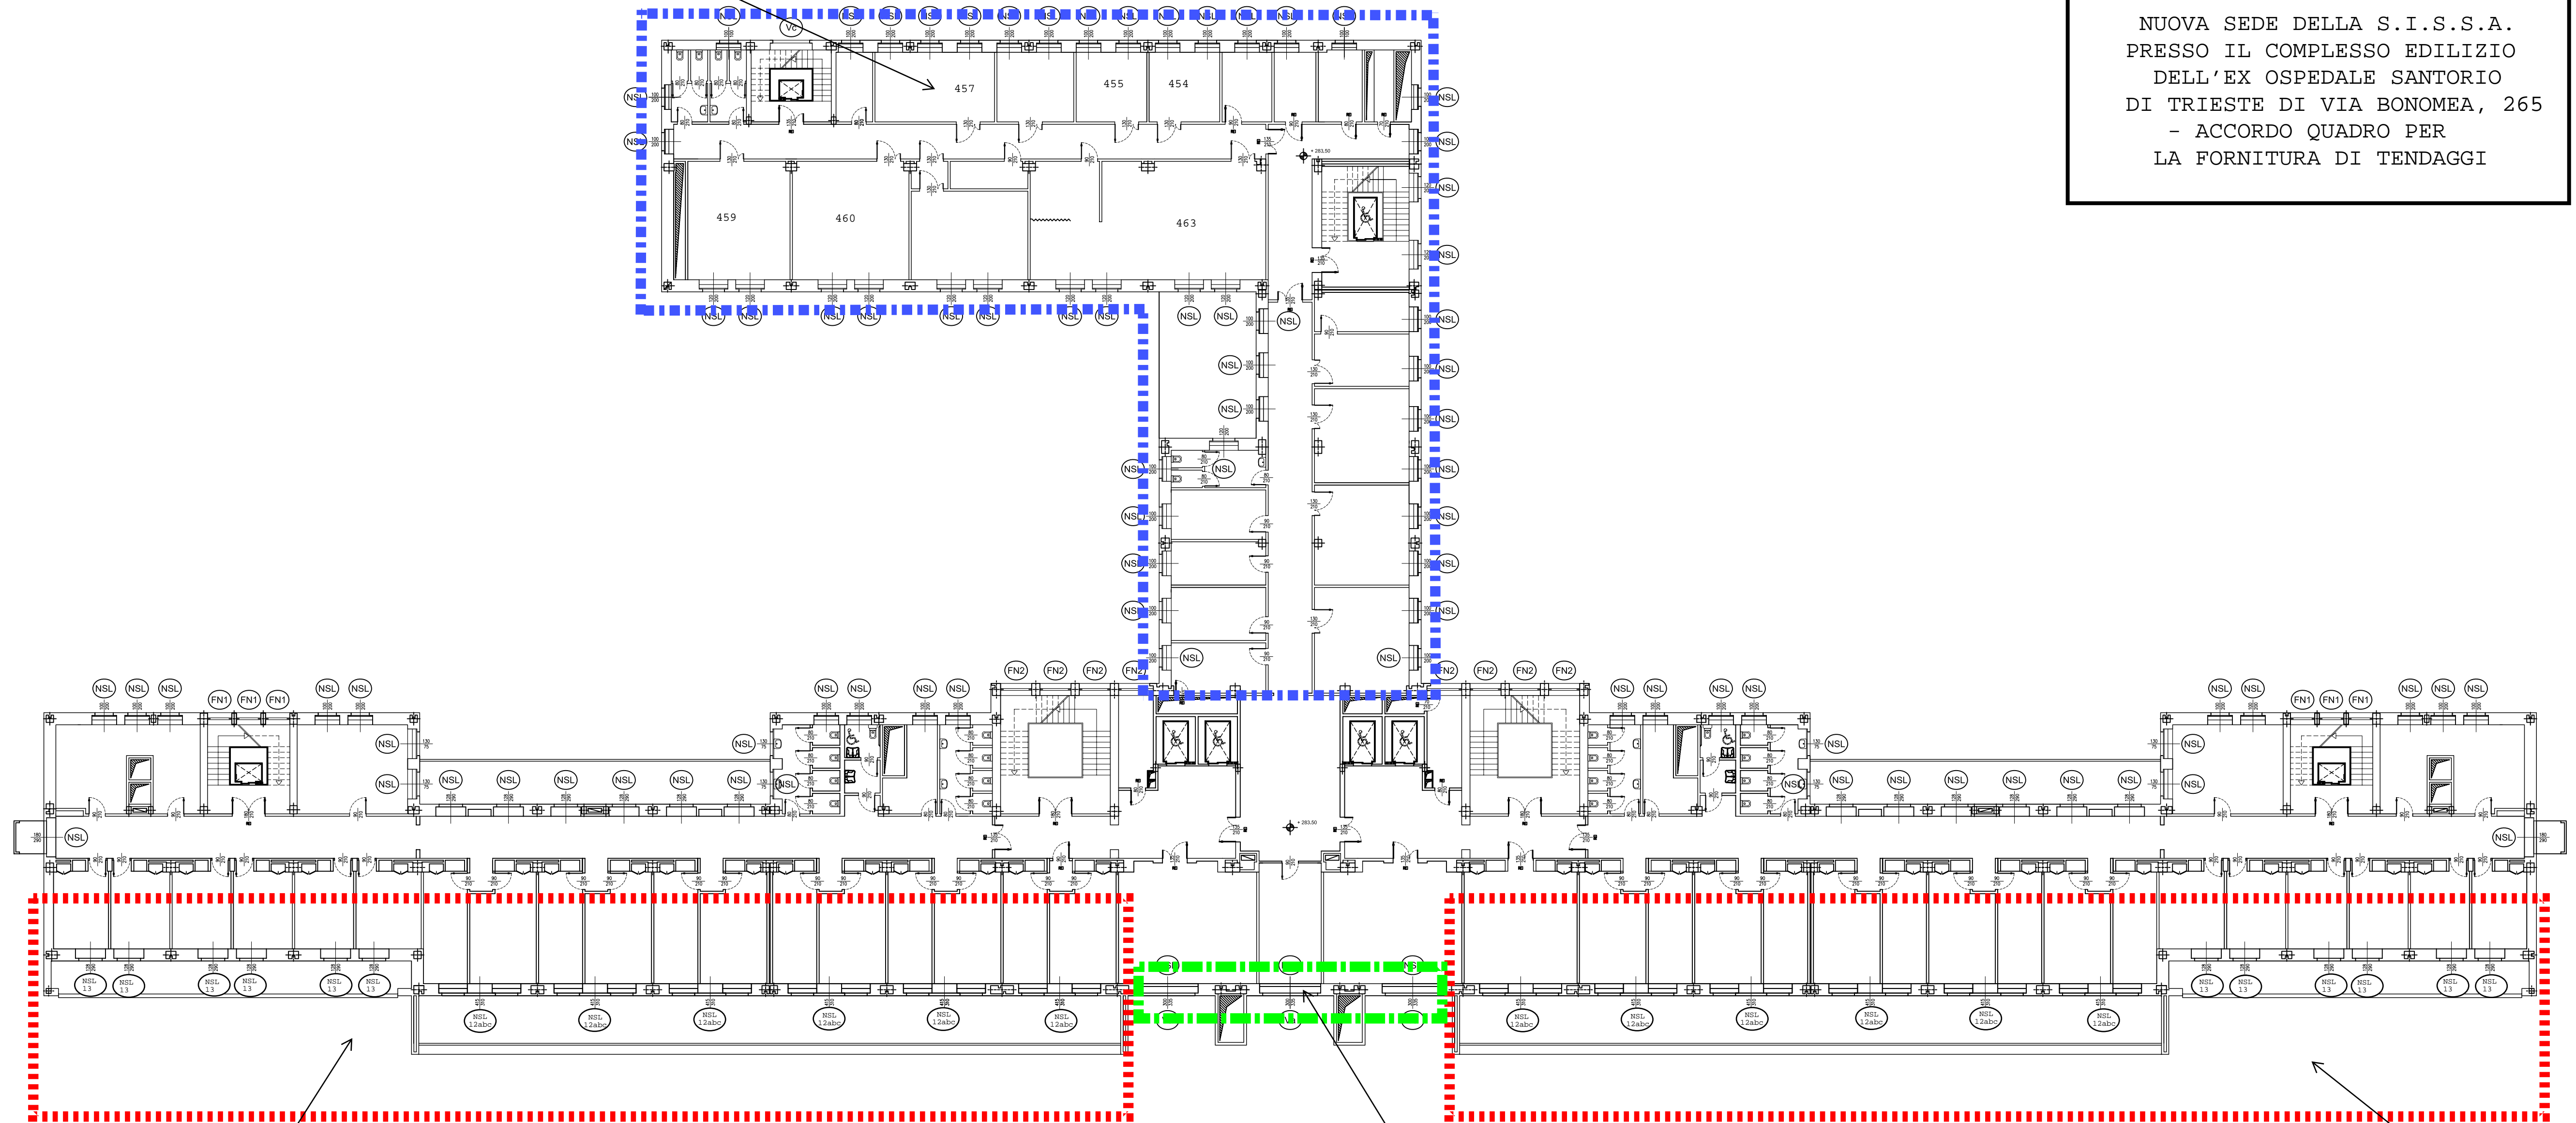


Lotto 6 - Uffici

Lotto 3 - Stanze centrali


Lotto 6 - Uffici

Livello +5

Loto 5 - Laboratori

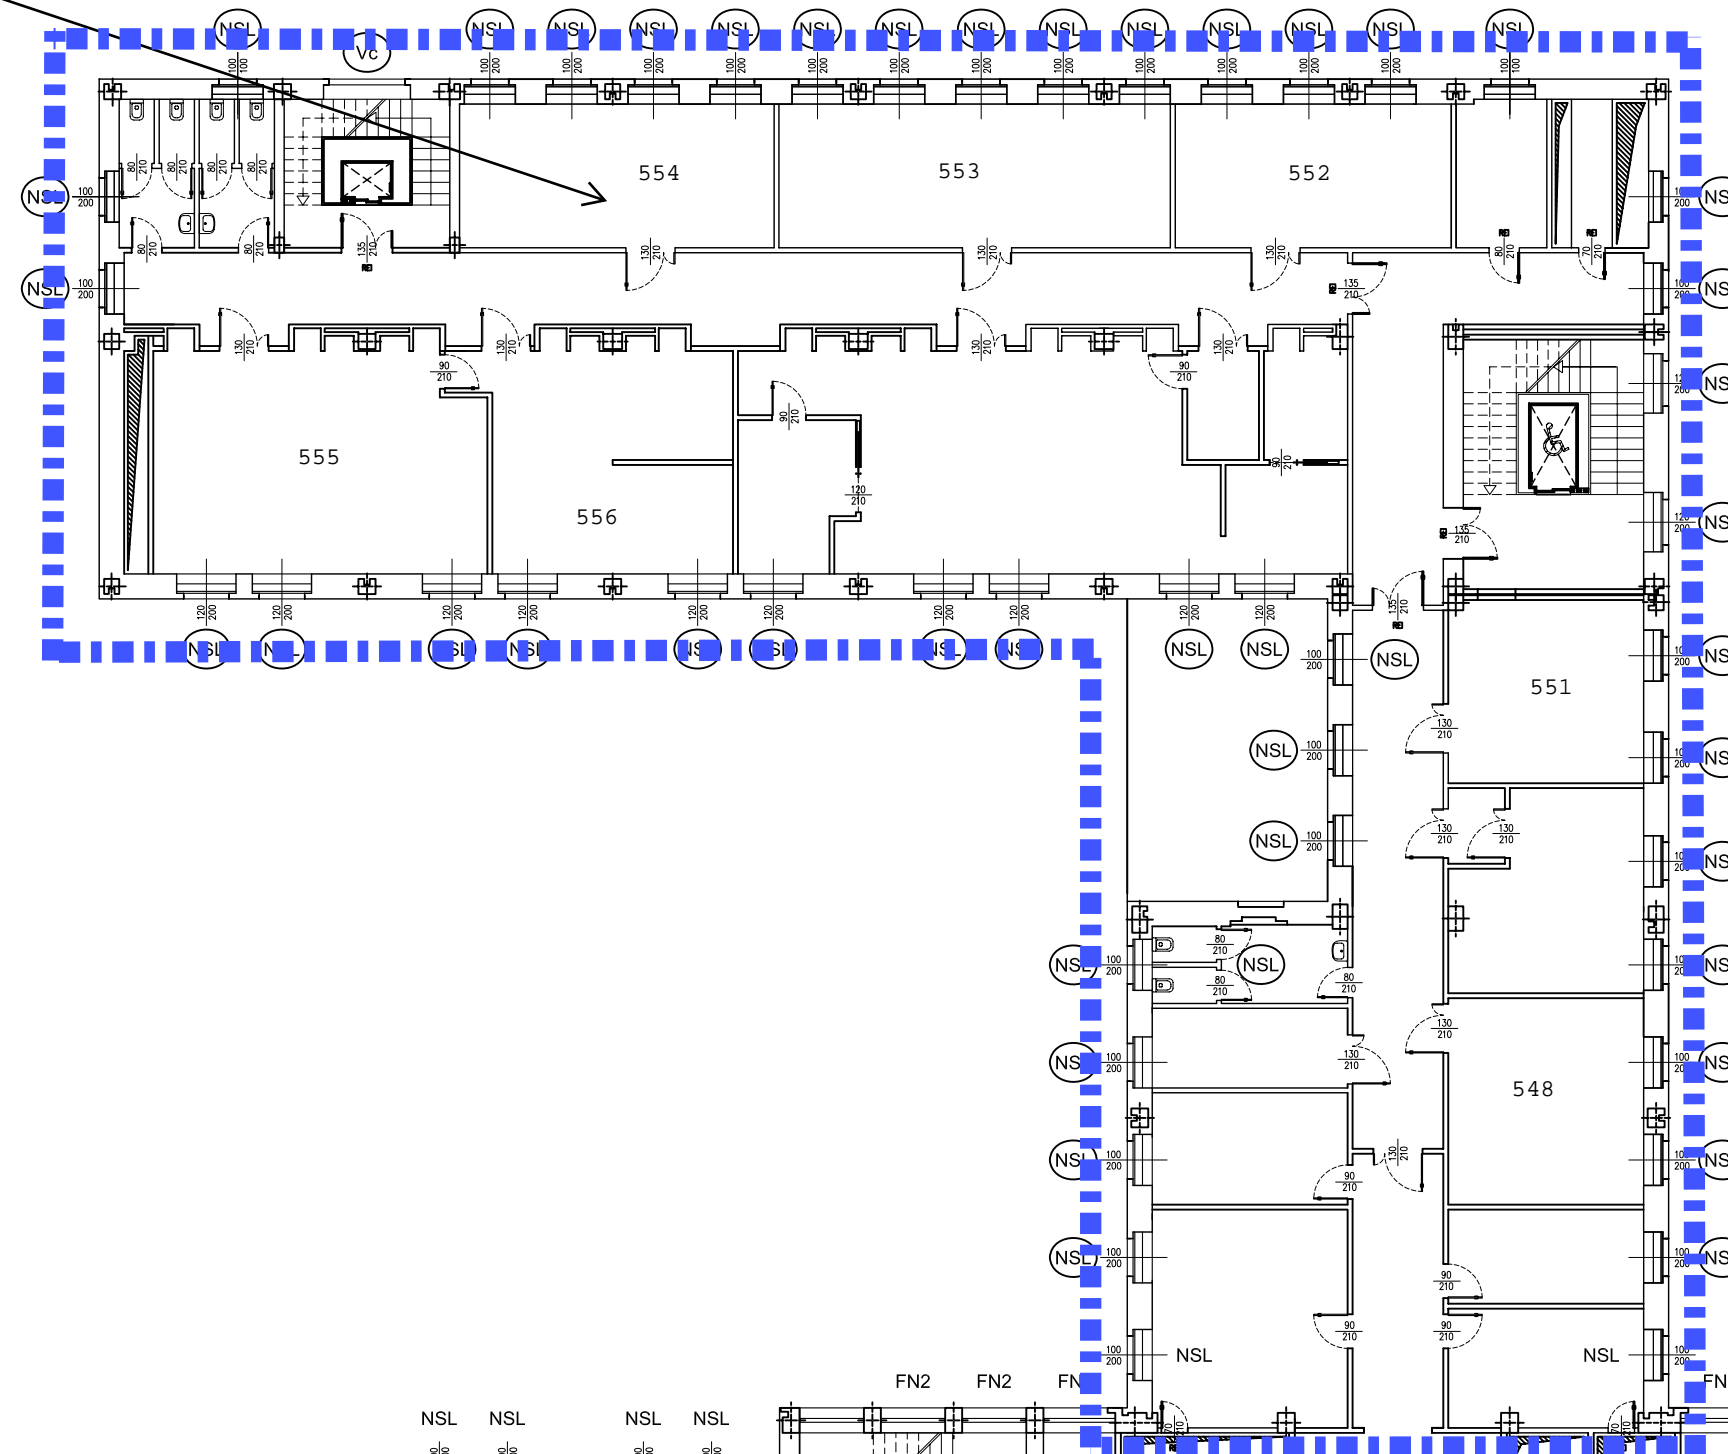

NUOVA SEDE DELLA S.I.S.S.A.
PRESSO IL COMPLESSO EDILIZIO
DELL'EX OSPEDALE SANTORIO
DI TRIESTE DI VIA BONOMEA, 265
- ACCORDO QUADRO PER
LA FORNITURA DI TENDAGGI

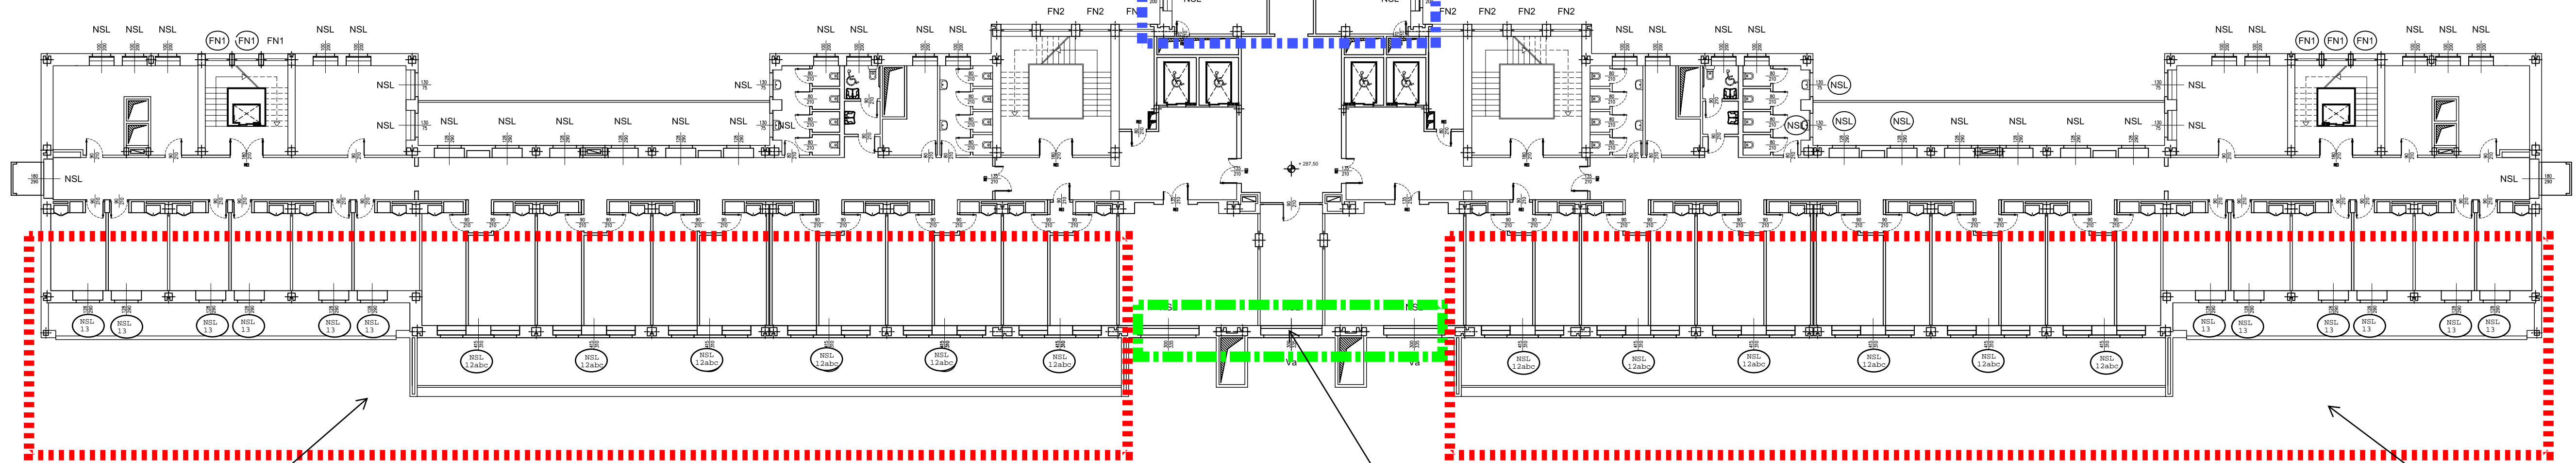

Loto 6 - Uffici

Loto 3 - Stanze centrali

Loto 6 - Uffici